




SECCION TRANSVERSAL T-1  
escala 1/100

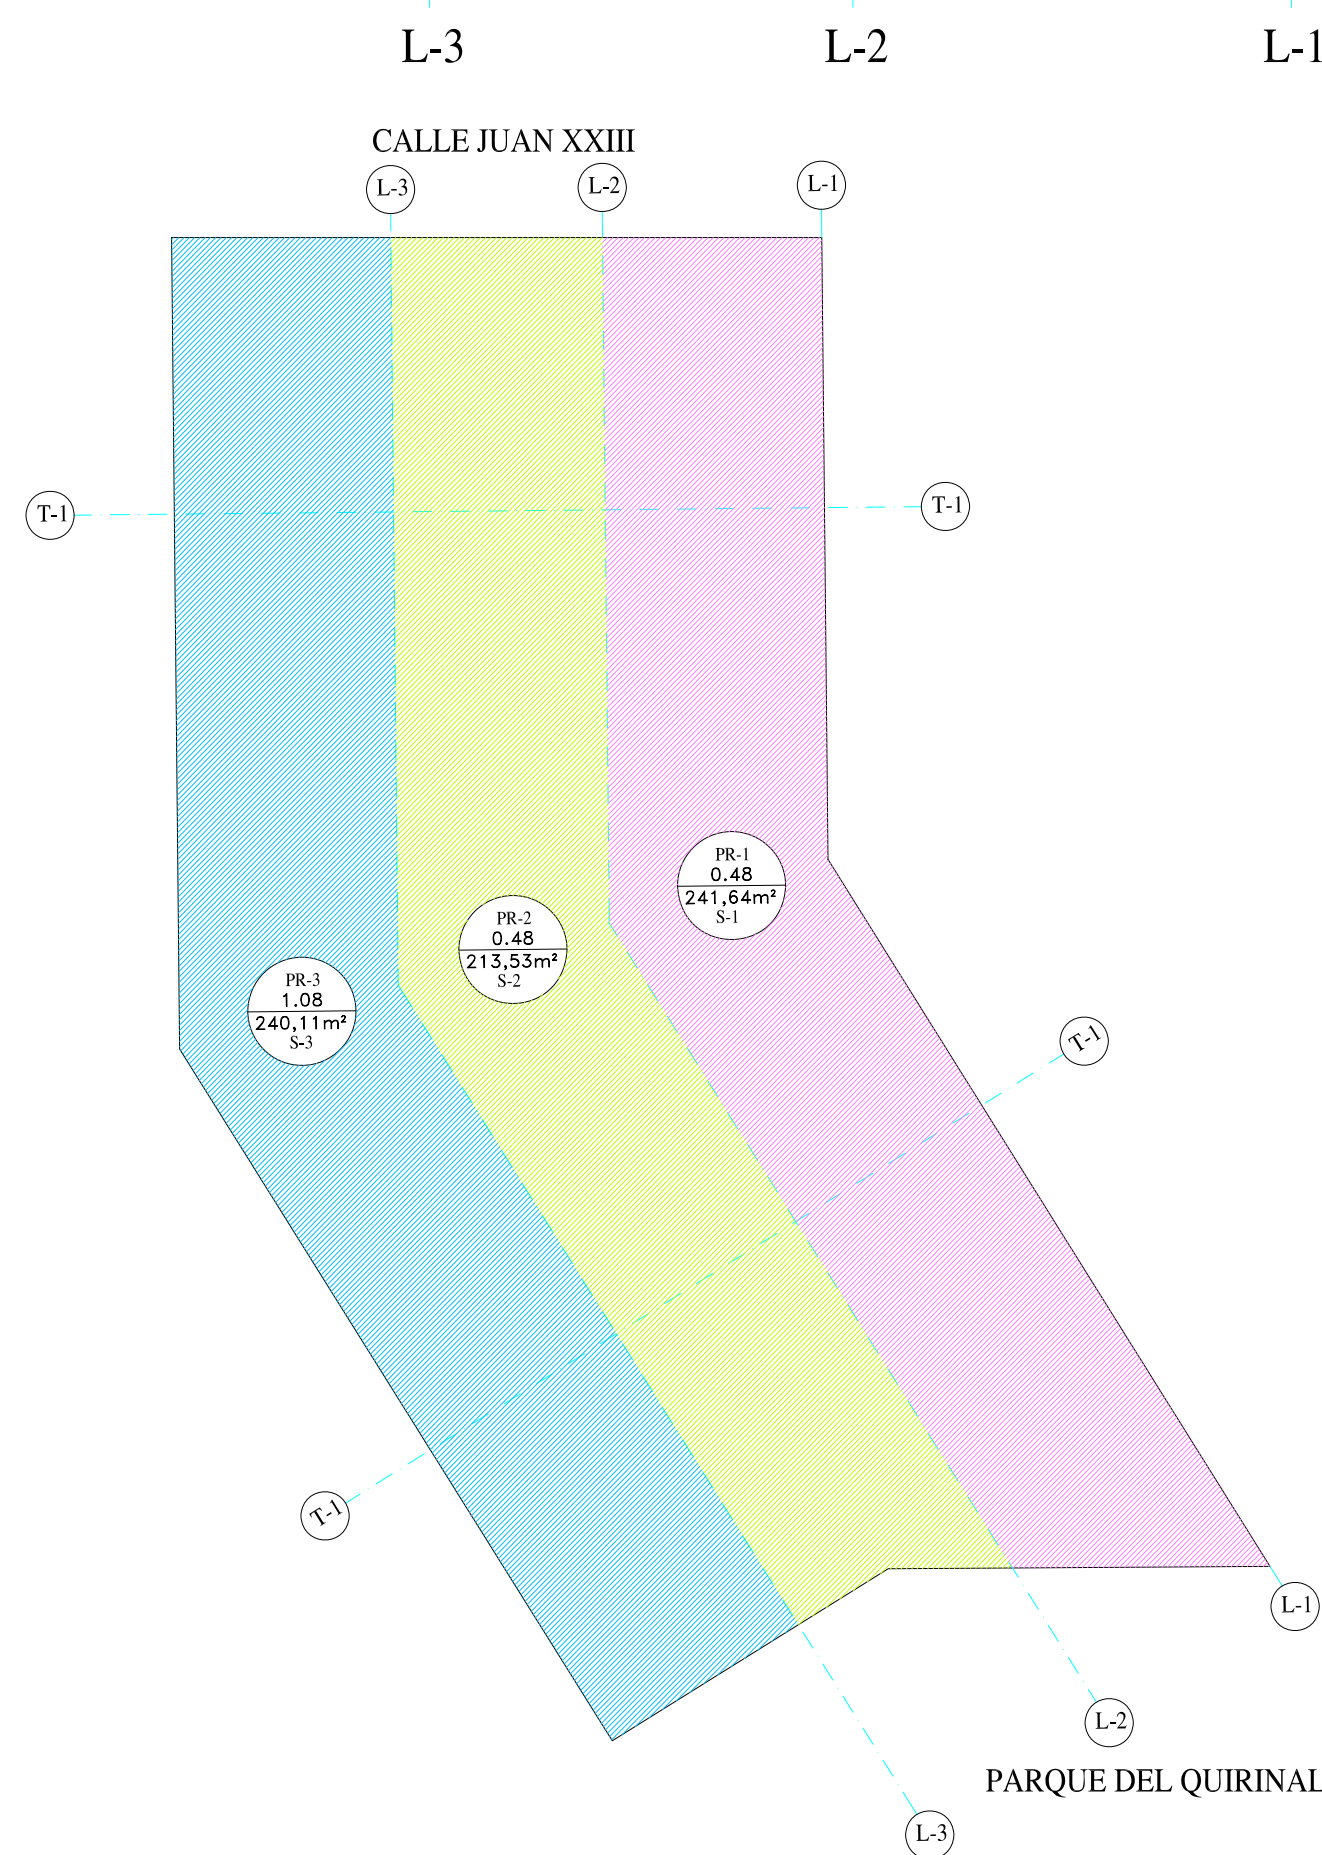


PLANOS DE REFERENCIA  
escala 1/200

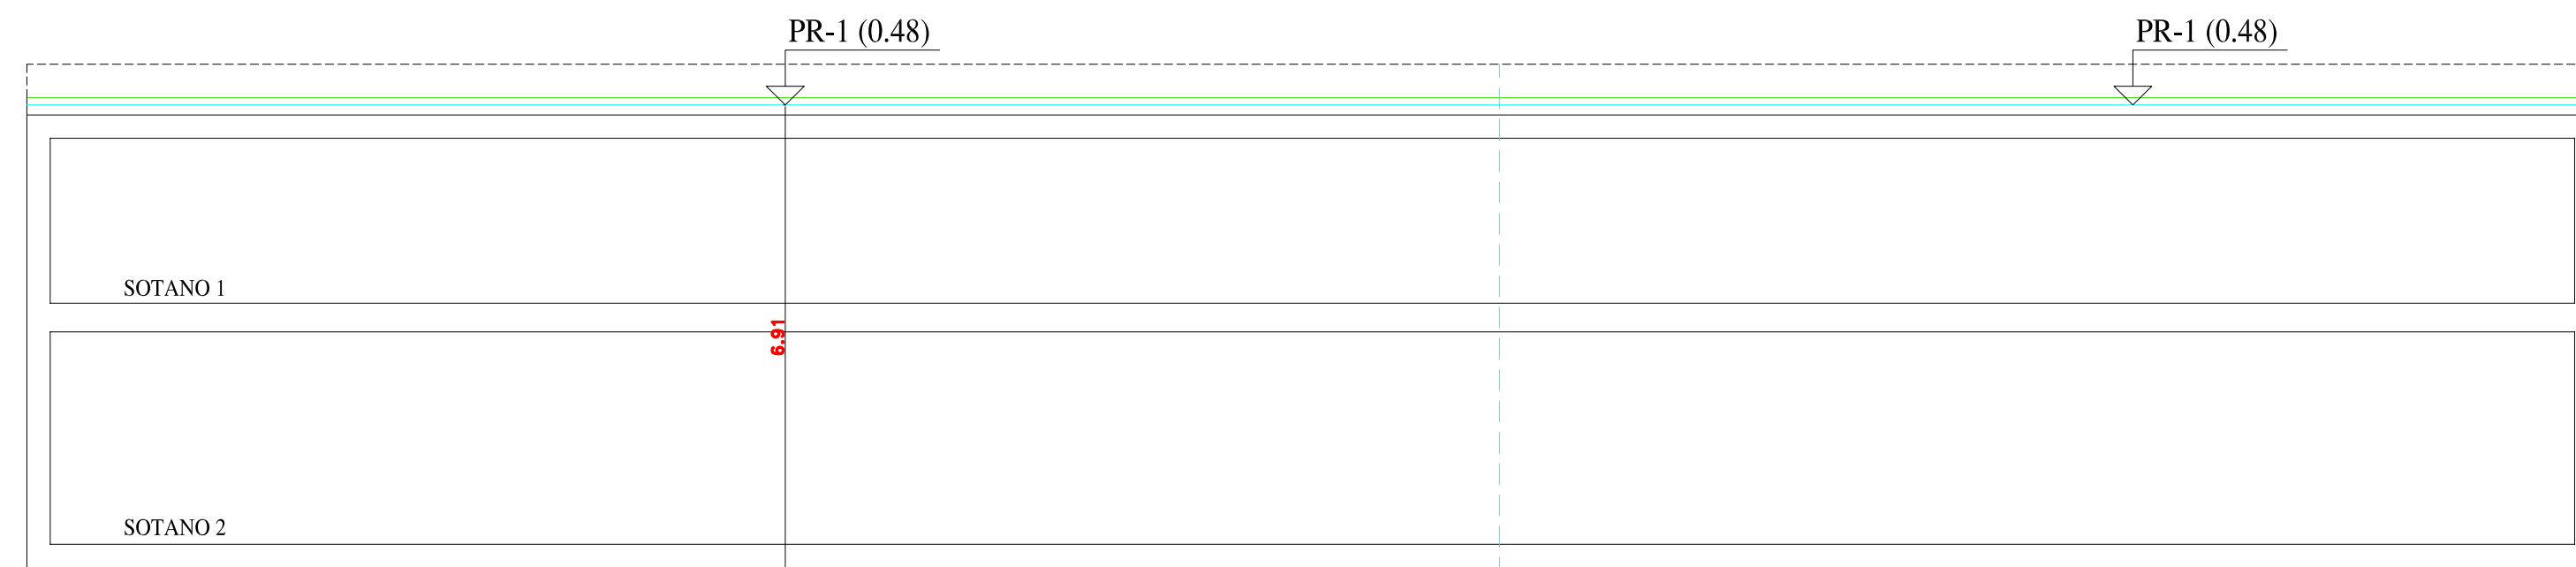

SECCION LONGITUDINAL L-1  
escala 1/100

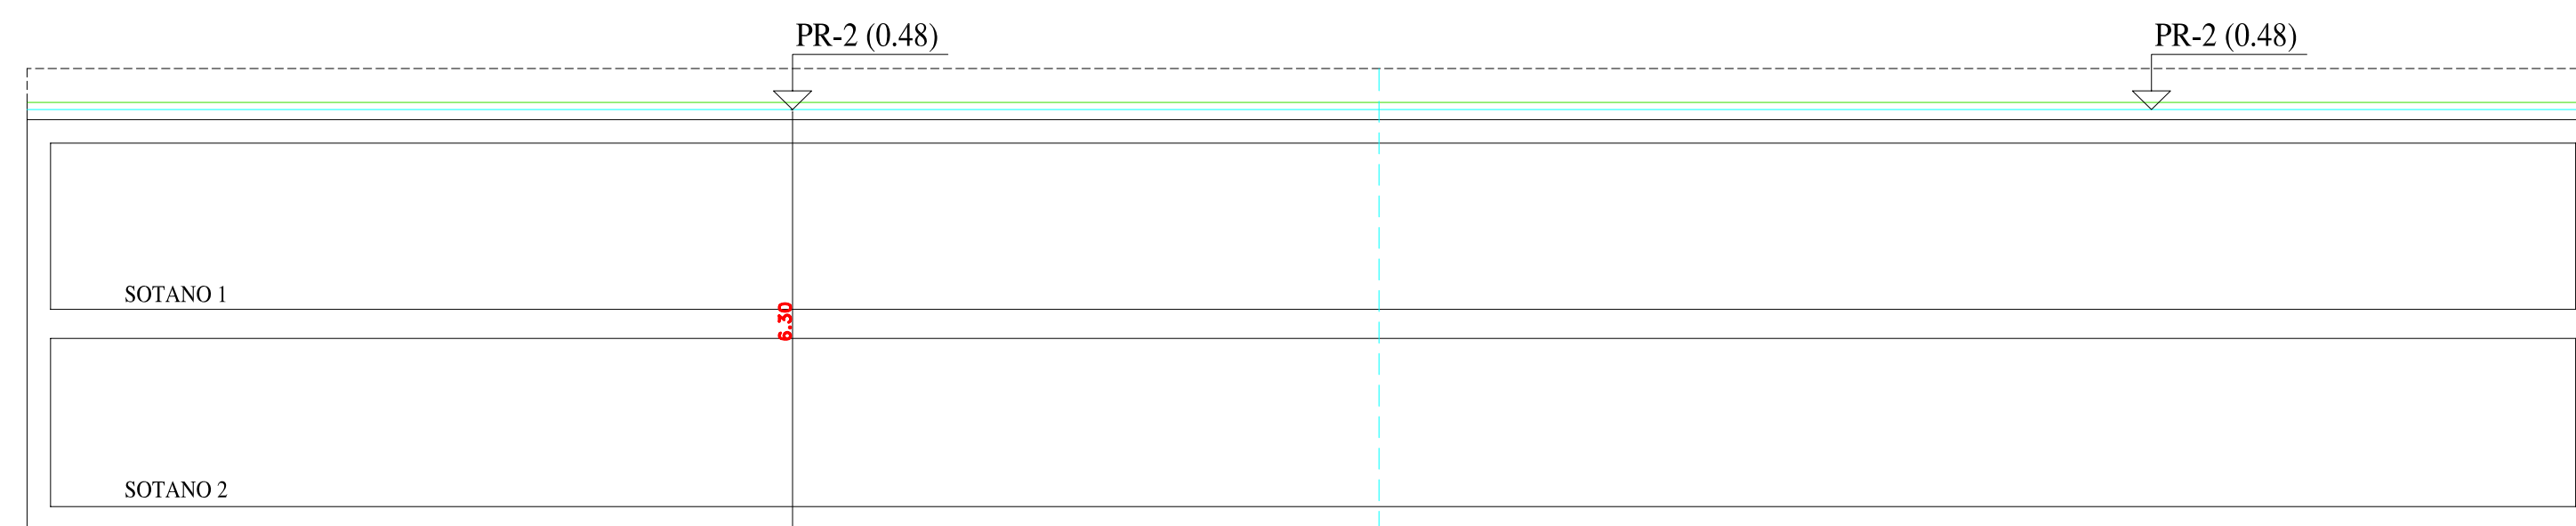

SECCION LONGITUDINAL L-2  
escala 1/100

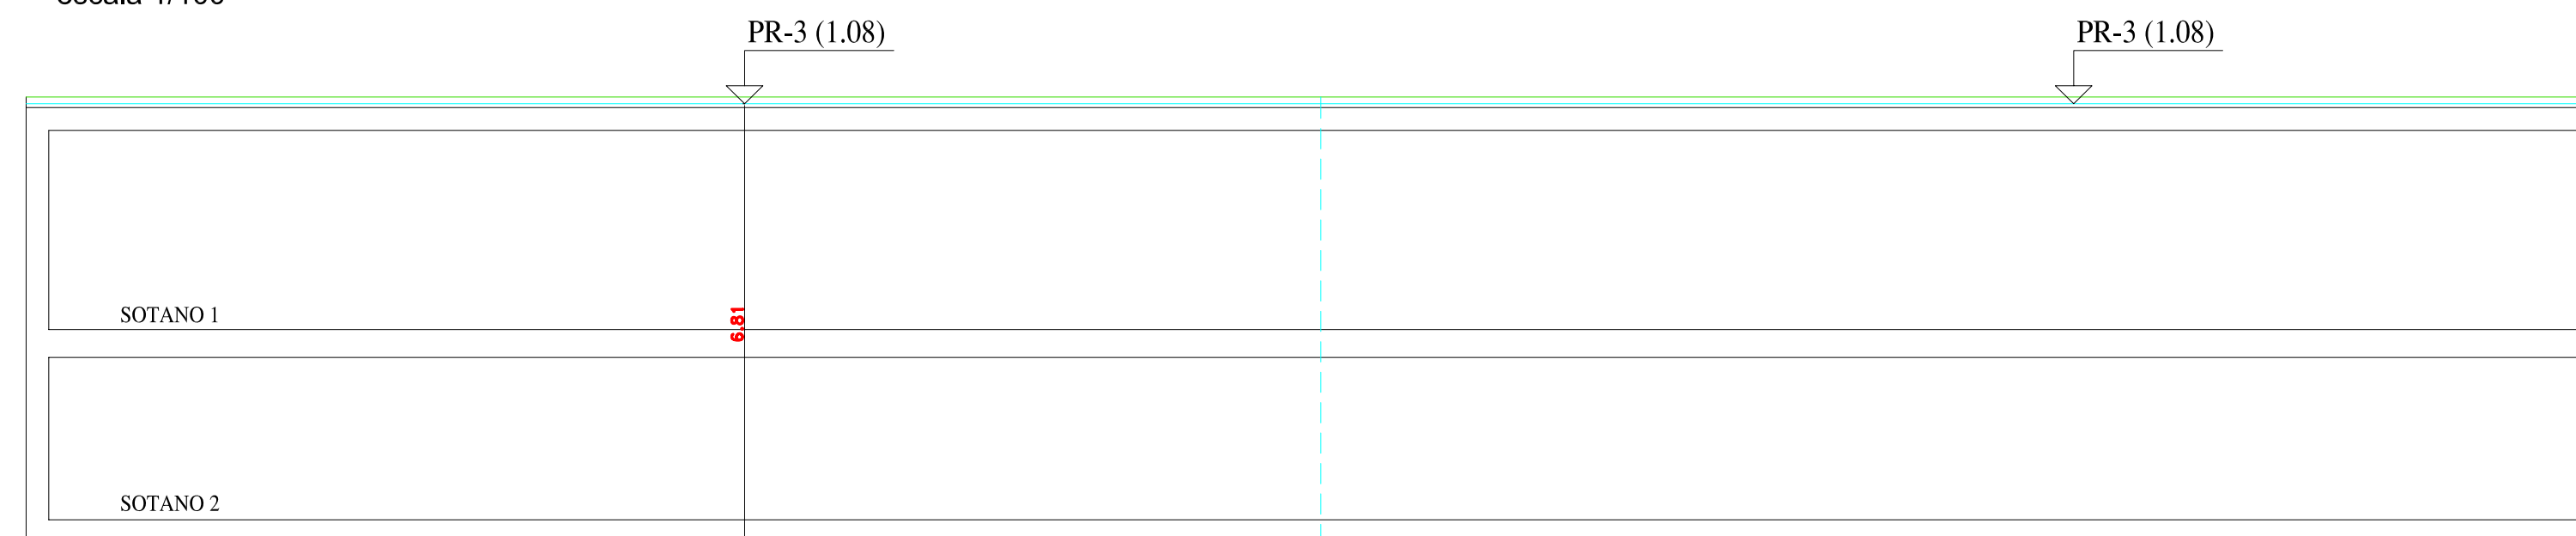

SECCION LONGITUDINAL L-3  
escala 1/100

<b>CEFERINO DIAZ MORO</b> arquitecto	
ESTUDIO-CALLE BEGOÑA, N°46-2*-GIJON-TELEFONO/FAX: 985 17 04 32	
PROYECTO:	ESTUDIO DE DETALLE PARA LA CREACION DE GARAJE EN SUBSUELO PUBLICO
PROPIETARIO: PROMOCIONES MORO S.A. e INMOBILIARIA RIA DE AVILES S.L.	FECHA: OCTUBRE 2006
EMPLAZAMIENTO: C/ JUAN XXIII	NUMERO: 3
LOCALIDAD: AVILES	ESCALA: 1/200 1/100
PLANO: PLANOS DE REFERENCIA : planta, secciones longitudinales y transversal	