


EMPLAZAMIENTO

ESCALA 1:5000

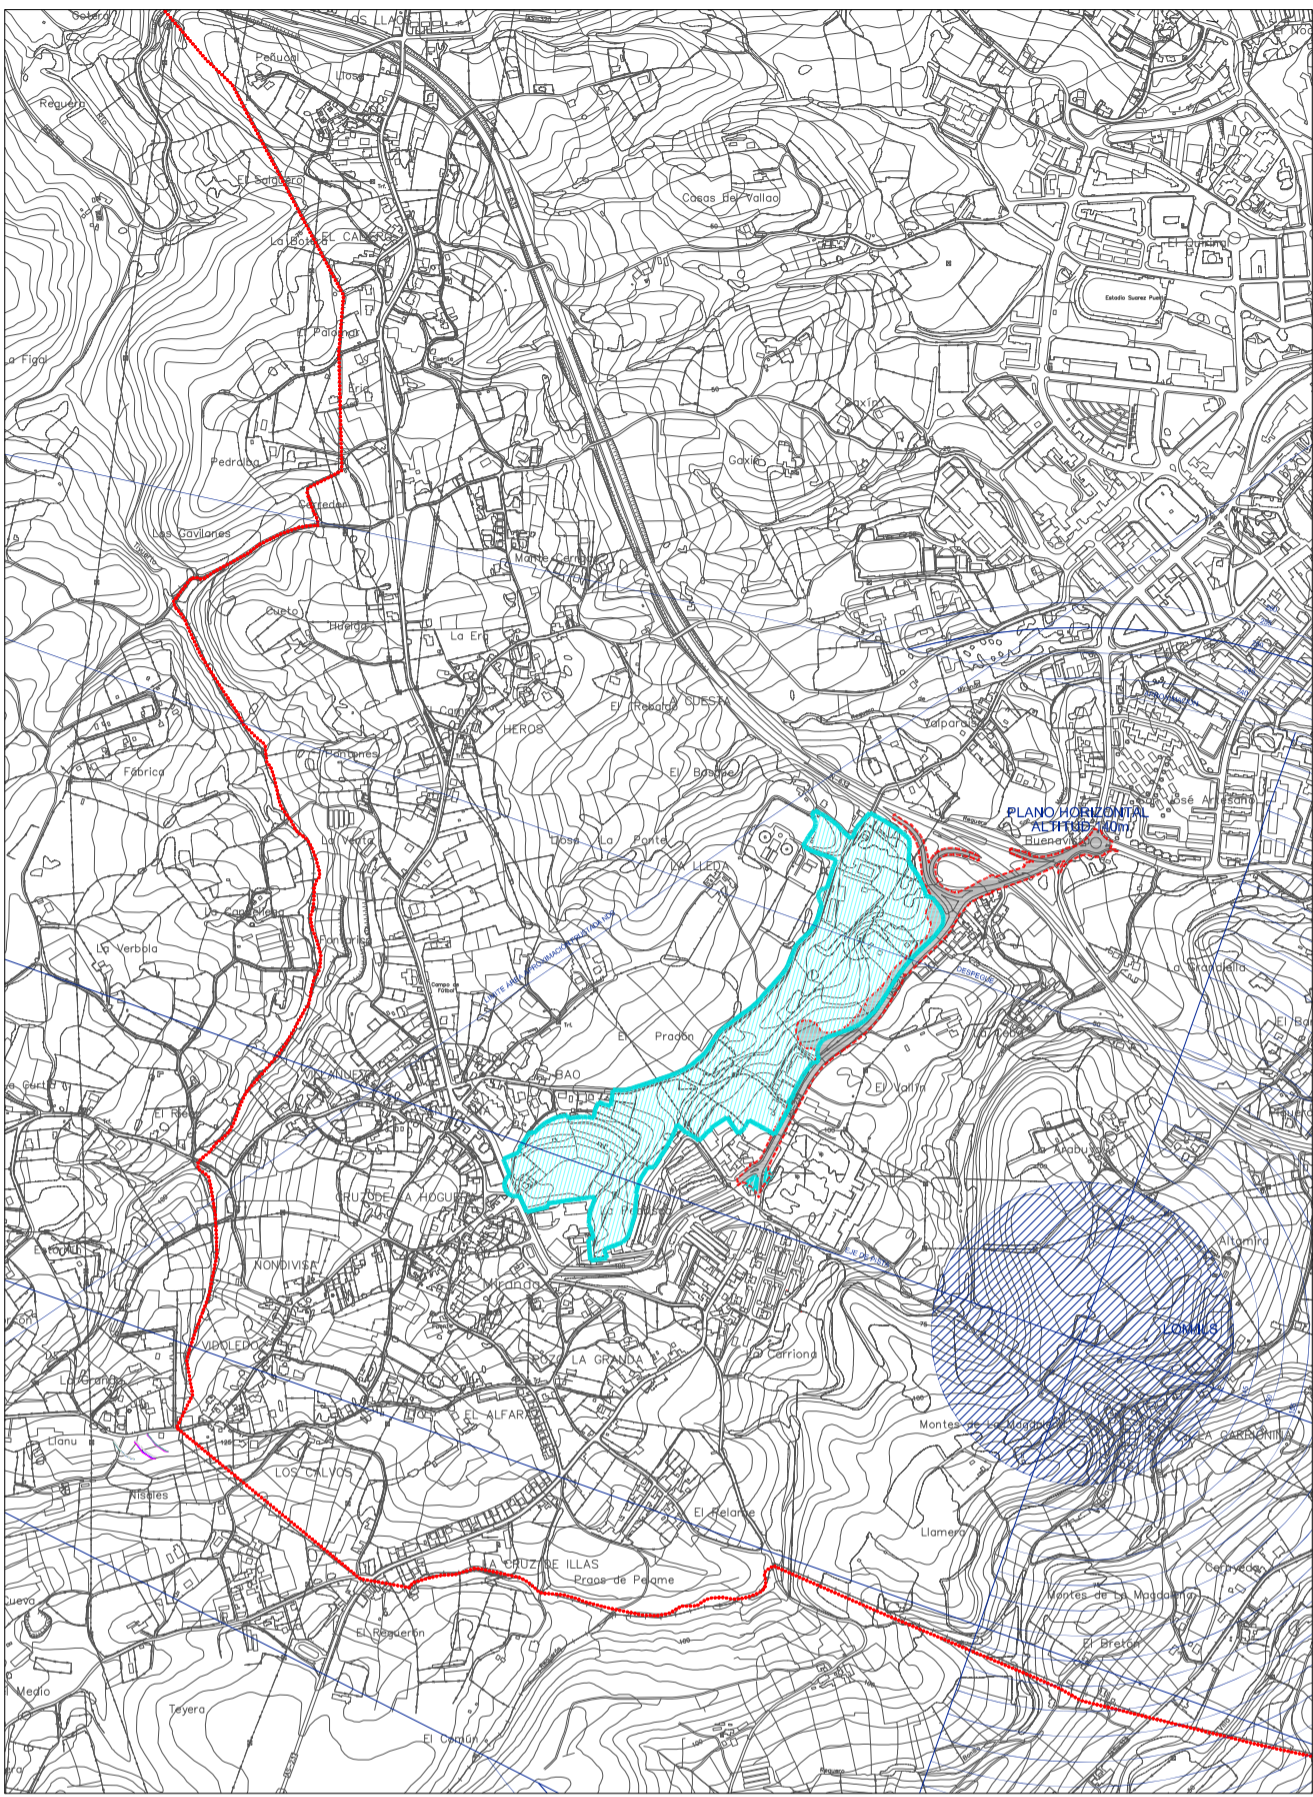

SITUACIÓN

ESCALA 1:15000

-  DELIMITACIÓN DEL ÁMBITO DE LA MODIFICACIÓN
-  DELIMITACIÓN DEL ÁMBITO DEL PROYECTO DE ACONDICIONAMIENTO DE LA AS-237


AYUNTAMIENTO DE AVILÉS
 Planeamiento y Gestión Urbanística

TÍTULO
 MODIFICACIÓN DEL PLAN GENERAL DE AVILÉS
 PARA SU ADAPTACIÓN AL TRAZADO DE ACONDICIONAMIENTO
 DE LA CARRETERA AS-237
 Segunda Aprobación

DESIGNACION PLANO DE INFORMACIÓN SITUACIÓN, EMPLAZAMIENTO Y SERVIDUMBRES AERONAUTICAS	ESCALA 1:5000, 1:15000	PLANO N° 1.1
		FECHA JULIO 2010

FIRMAS
Juan Ramón Escalona Platero
Arquitecto
Roquel García Rodríguez
Arquitecto