



PLANO DE SITUACIÓN DEL BARRIO EL REBLINCO E: 1/1000

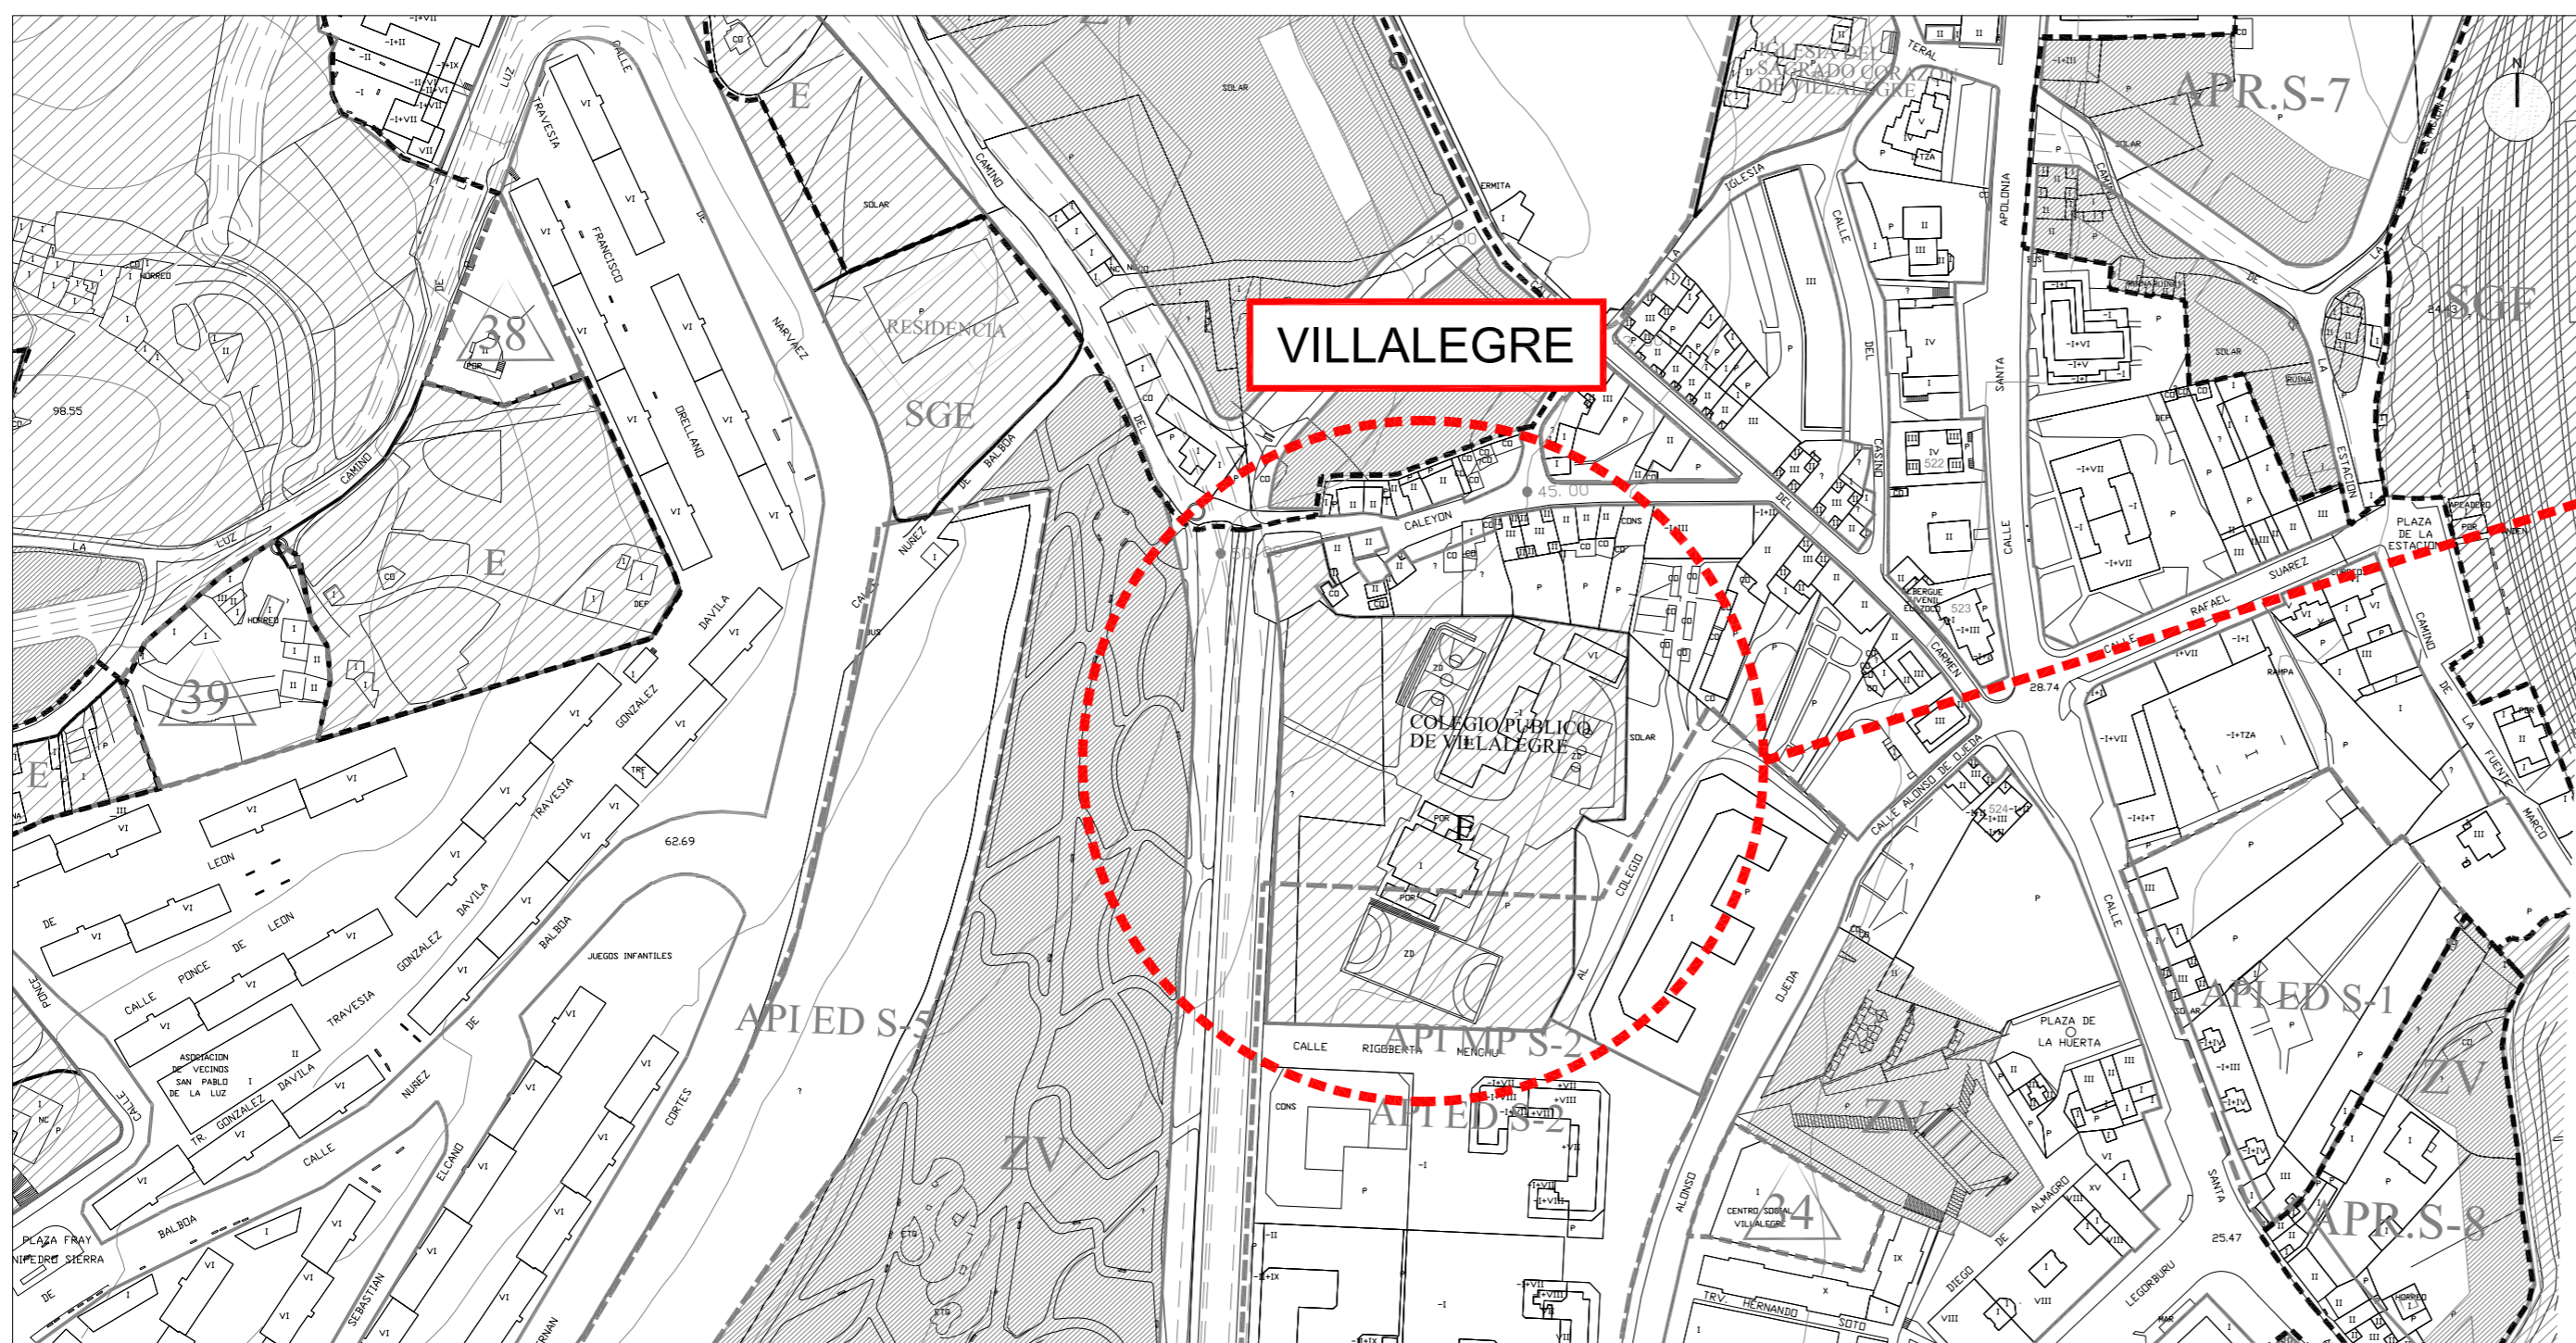

PLANO DE SITUACIÓN DEL BARRIO DE VILALEGRE E: 1/1000

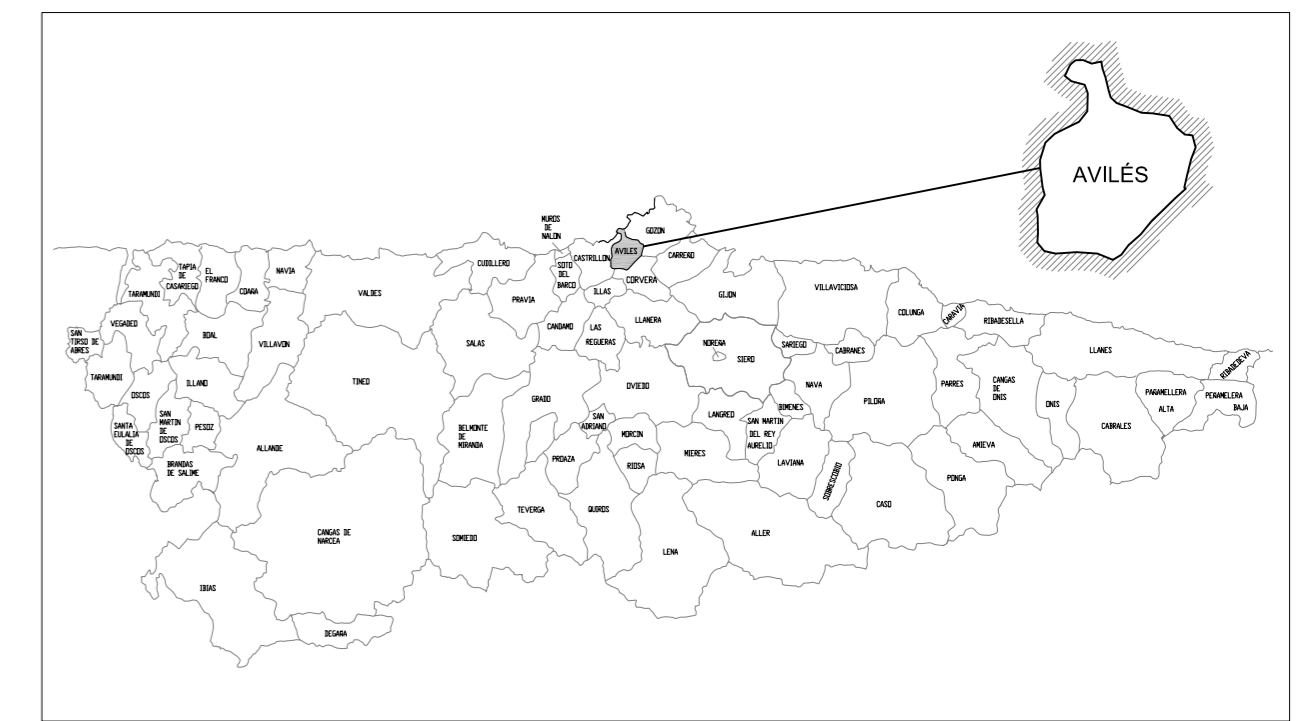

PROYECTO: MODIFICACIÓN PUNTUAL DEL PLAN GENERAL DE ORDENACIÓN URBANA DE AVILÉS PARA EL DESARROLLO DEL A.R.U. "EL REBLINCO - VILALEGRE"
 SITUACION: BARRIO DEL REBLINCO - BARRIO DE VILALEGRE - AVILÉS

PROMOTORES: AYUNTAMIENTO DE AVILÉS REHABILITACIONES URBANAS AVILÉS S.A.



ARQUITECTO: PLANEAMIENTO Y DISEÑO URBANO S.L.P.



JULIO L. REDONDO BAJO

PLANO: SITUACIÓN Y EMPLAZAMIENTO
 FECHA: DICIEMBRE 2010
 ESCALA: 1/1000
 N° PLANO: 01