


ALINEACIONES ALTURAS Y RASANTES E: 1/250

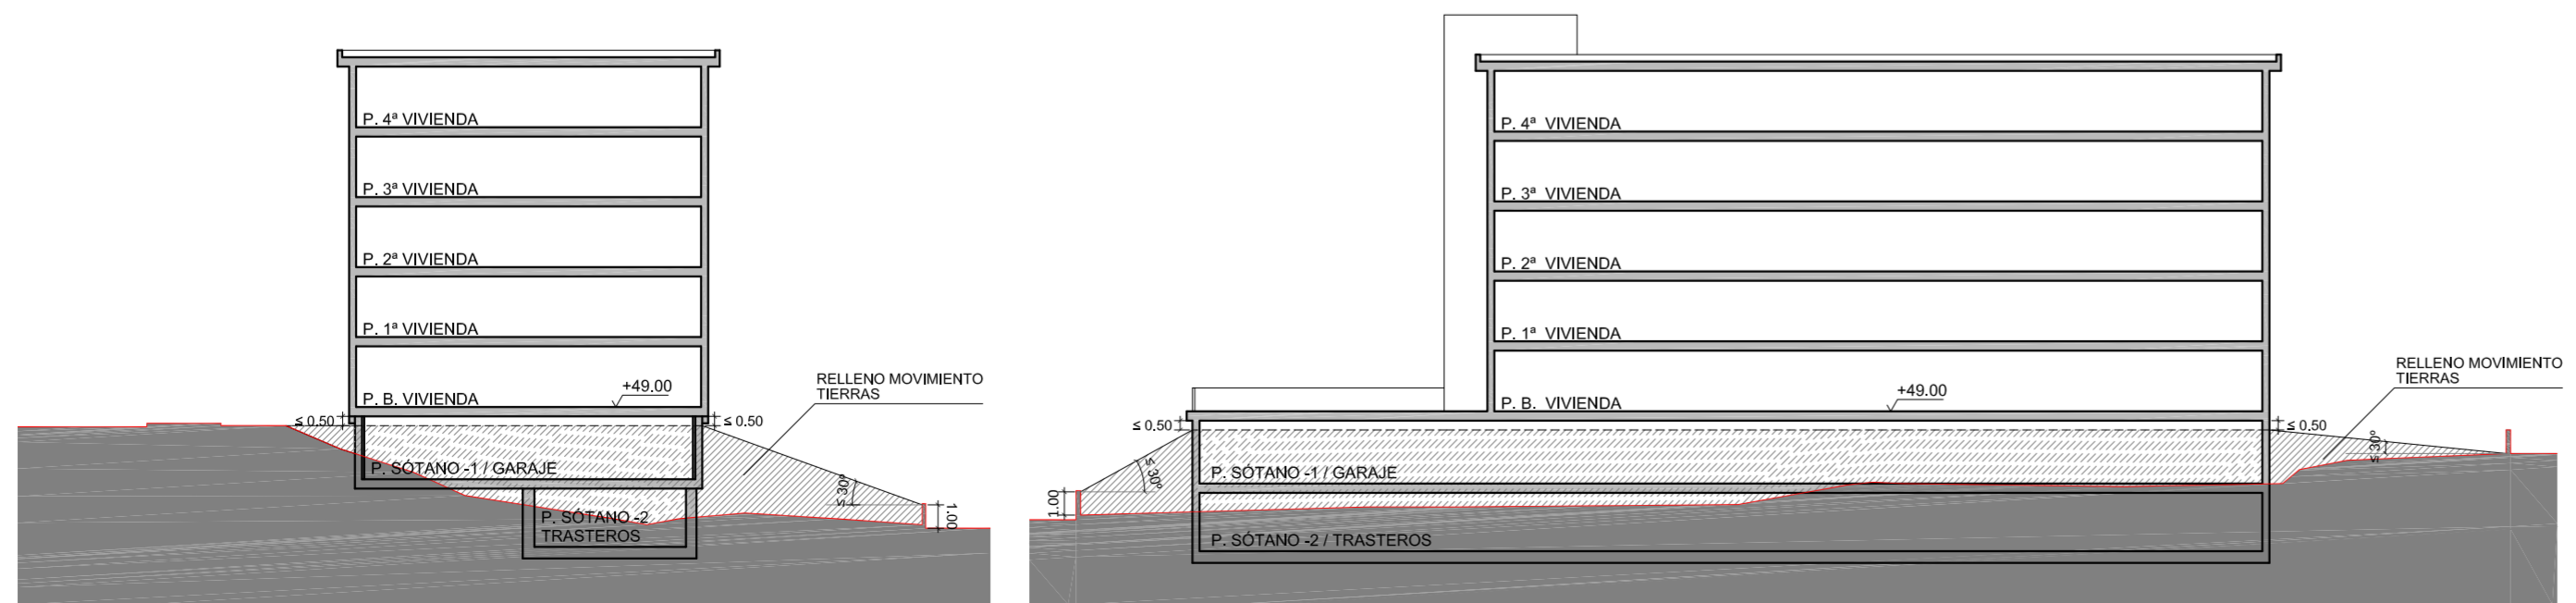


SECCIÓN TRANSVERSAL ESQUEMÁTICA E: 1/300

SECCIÓN LONGITUDINAL ESQUEMÁTICA E: 1/300

LEYENDA Y NORMALIZACIÓN DE FINCAS CATASTRALES

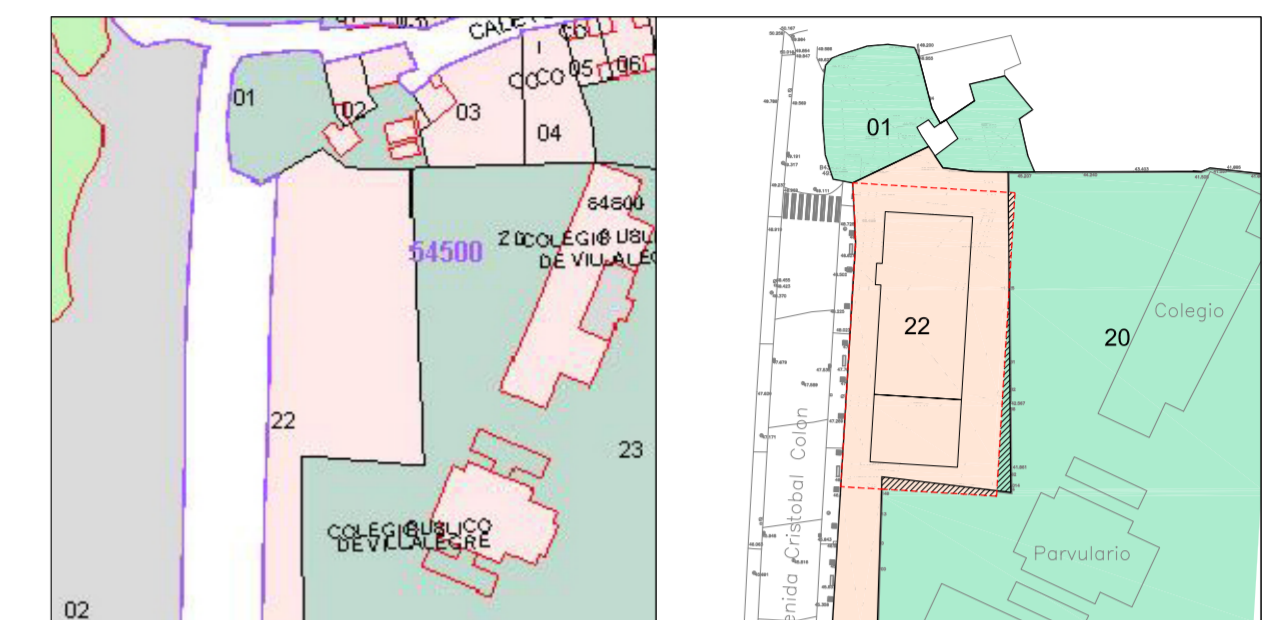

	RASANTE PREEXISTENTE DE RELEVANCIA		E	EQUIPAMIENTO	
	RASANTE DE EDIFICACIÓN		EL	ESPACIO LIBRE PÚBLICO	
	NUEVO TRAZADO VIARIO SEGÚN PGOU		T	RESIDENCIAL DE TRANSFORMACIÓN	
	LÍMITE DE PARCELA				AREA MÁXIMA DE MOVIMIENTO DE LA EDIFICACIÓN (V= 5 plantas)
	ÁREA MÁXIMA DE MOVIMIENTO EDIFICACIÓN				ESPACIO LIBRE PRIVADO
					SÓLO EDIFICACIÓN BAJO RASANTE



SUPERFICIES		LEYENDA		
FINCAS	SUP. PERTENECIENTE A LA FINCA 20 QUE SE CEDE A LA FINCA 22	49.95 m2		ANTIGUA DELIMITACIÓN DE FINCAS
22 Y 20	SUP. PERTENECIENTE A LA FINCA 22 QUE SE CEDE A LA FINCA 20	49.95 m2		NUEVA DELIMITACIÓN DE FINCAS
				SUP. PERTENECIENTE A LA FINCA 20 QUE SE CEDE A LA FINCA 22
				SUP. PERTENECIENTE A LA FINCA 22 QUE SE CEDE A LA FINCA 20

PROYECTO: MODIFICACIÓN PUNTUAL DEL PLAN GENERAL DE ORDENACIÓN URBANA DE AVILÉS PARA EL DESARROLLO DEL A.R.U. "EL REBLINCO - VILLALEGRE"
 SITUACION: BARRIO DEL REBLINCO - BARRIO DE VILLALEGRE - AVILÉS

PROMOTORES: AYUNTAMIENTO DE AVILÉS REHABILITACIONES URBANAS AVILÉS S.A.

ARQUITECTO: PLANEAMIENTO Y DISEÑO URBANO S.L.P.



JULIO L. REDONDO BAJO

PLANO: VILLALEGRE P.G.O.U. MODIFICADO ALINEACIONES, ALTURAS Y RASANTES

FECHA: DICIEMBRE 2010 N° PLANO 06

ESCALA: S/P