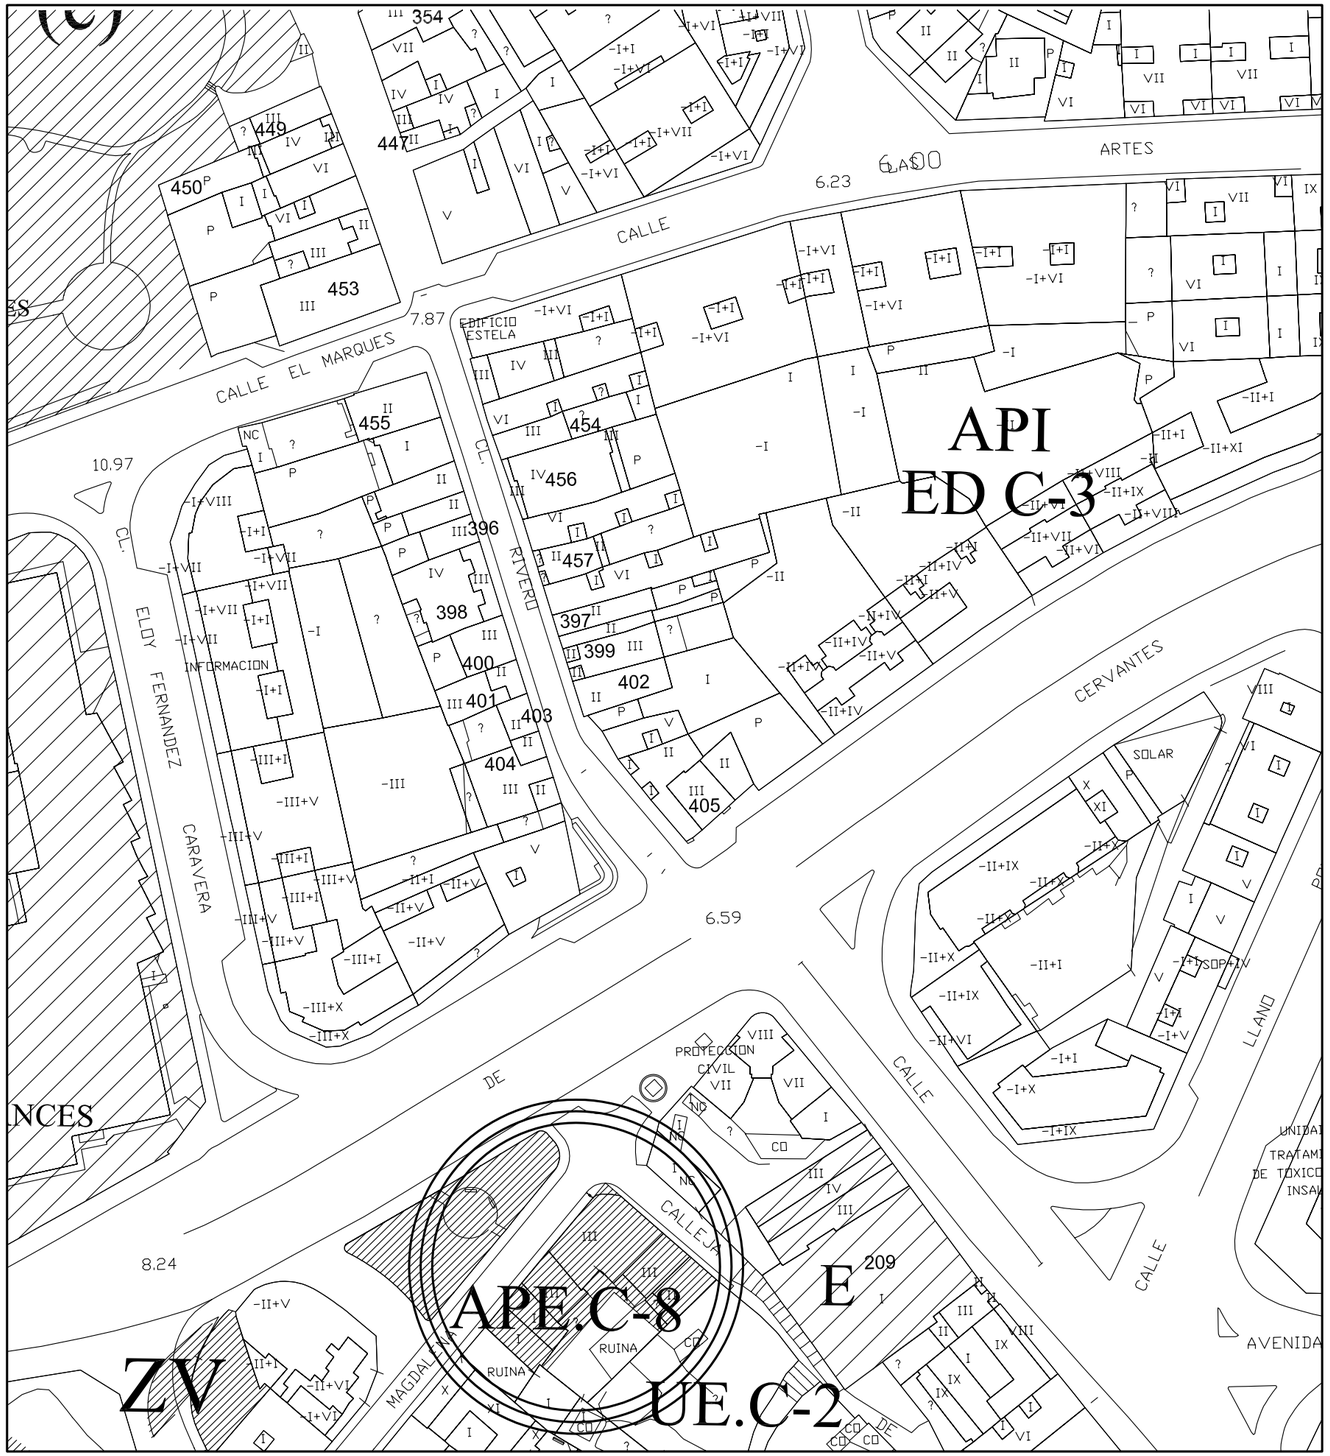


SITUACION

EMPLAZAMIENTO

Modificación Puntual De Planeamiento

PROYECTO DE MODIFICACIÓN DEL PGOU DE AVILÉS UNIDAD DE ACTUACIÓN APE C-8

Situación

CALLE MAGDALENA ESQ. CALLE LOS MOLINOS - AVILES

Plano de Información

PLANO DE SITUACIÓN

Hoja

11

Propietario

D. CANDIDO VALDES FERNANDEZ

| Fecha | Escala | Exp.Col. | Exp.Est. |
|---|---|---|---|
| NOVIEMBRE 2010 | 1/2000 1/1000 | EXP 01.06149 | 266 MOD.PLANEAMTO 101108 |

SUSTITUYE A 266 MOD DEL 100220

ARQUITECTOS
URIA 13 S.L.P

PEDRO ESCOBIO G.

CONSTANTINO G. FERNANDEZ

CALLE URIA, 13 pral. 33003 OVIEDO
Tlno. 985.23.35.02 Fax. 985.27.10.36