



SECCION EJE CALLEJA DEL RAFAGA

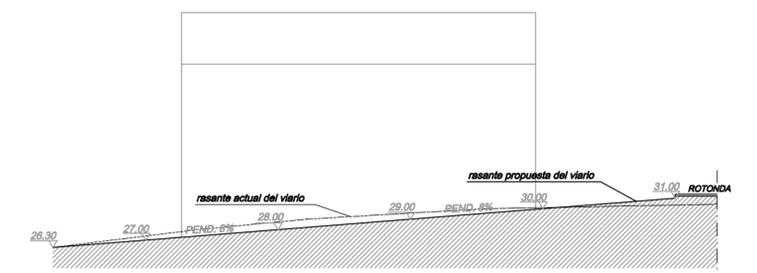

SECCION EJE C/ LA ROCICA

— ALINEACIÓN

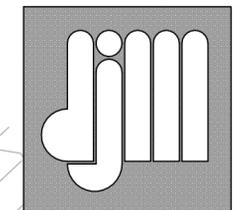

belén fdez. amado
david j. martínez



**MODIFICACIÓN DEL PLAN GENERAL DE AVILÉS
PARA LA DELIMITACIÓN DE UNA UNIDAD DE
ACTUACIÓN APE-S4 Y SU DESARROLLO**

Propietario PROMOCIONES INMOBILIARIAS EL CAMPÓN 2002 S.L.	Fecha Octubre 2007
Emplazamiento AVILÉS	Modificado 2 Setbre. 2009
Plano ALINEACIONES, RASANTES Y TRAZADO	Escala 1:500
	Referencia 952_PIECSL
	Número 6
	Expediente OV0733803