






CUMPLIMIENTO DE LUCES RECTAS:
 $d \geq 70\% \text{ de } H$
 $12,23 > 70\% \text{ de } 14,25 = 9,97 \text{ m}$

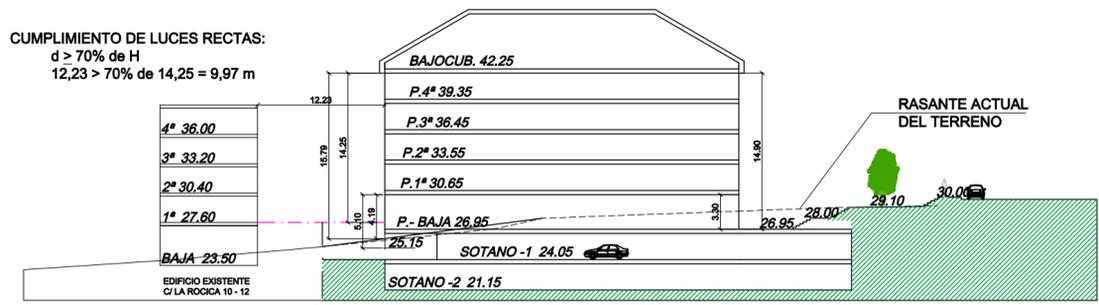


SECCION 1

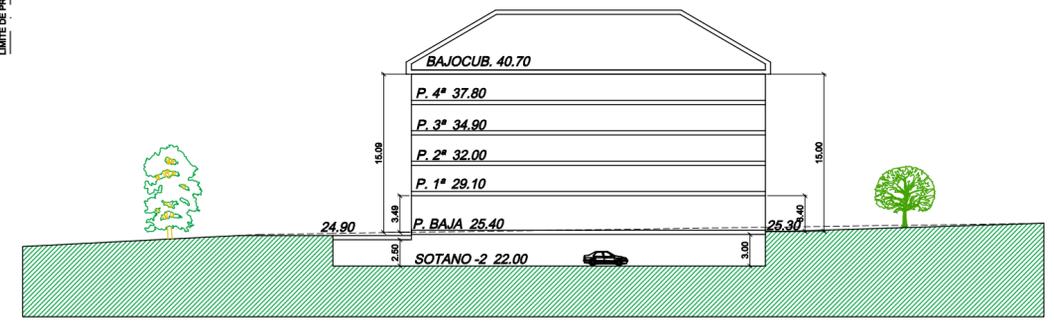


SECCION 2

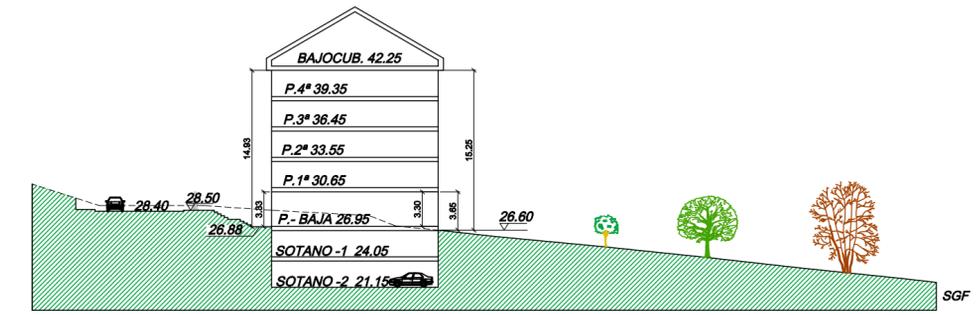

SECCION 3

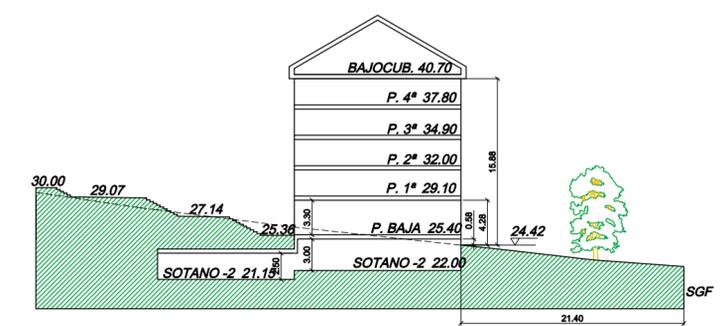

SECCION 4

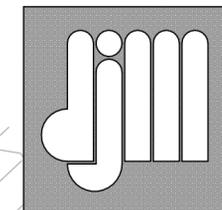

belén fdez. amado
 david j. martínez



**MODIFICACIÓN DEL PLAN GENERAL DE AVILÉS
 PARA LA DELIMITACIÓN DE UNA UNIDAD DE
 ACTUACIÓN APE-S4 Y SU DESARROLLO**

Propietario PROMOCIONES INMOBILIARIAS EL CAMPÓN 2002 S.L.	Fecha Octubre 2007
Emplazamiento AVILÉS	Modificado 2 Setbre. 2009
Plano ORDENACIÓN DE VOLUMENES SOBRE RASANTE	Referencia 952_PIECSL
Escala 1:500	Número 9
	Expediente OV0733803