


EMPLAZAMIENTO

ESCALA 1:5.000

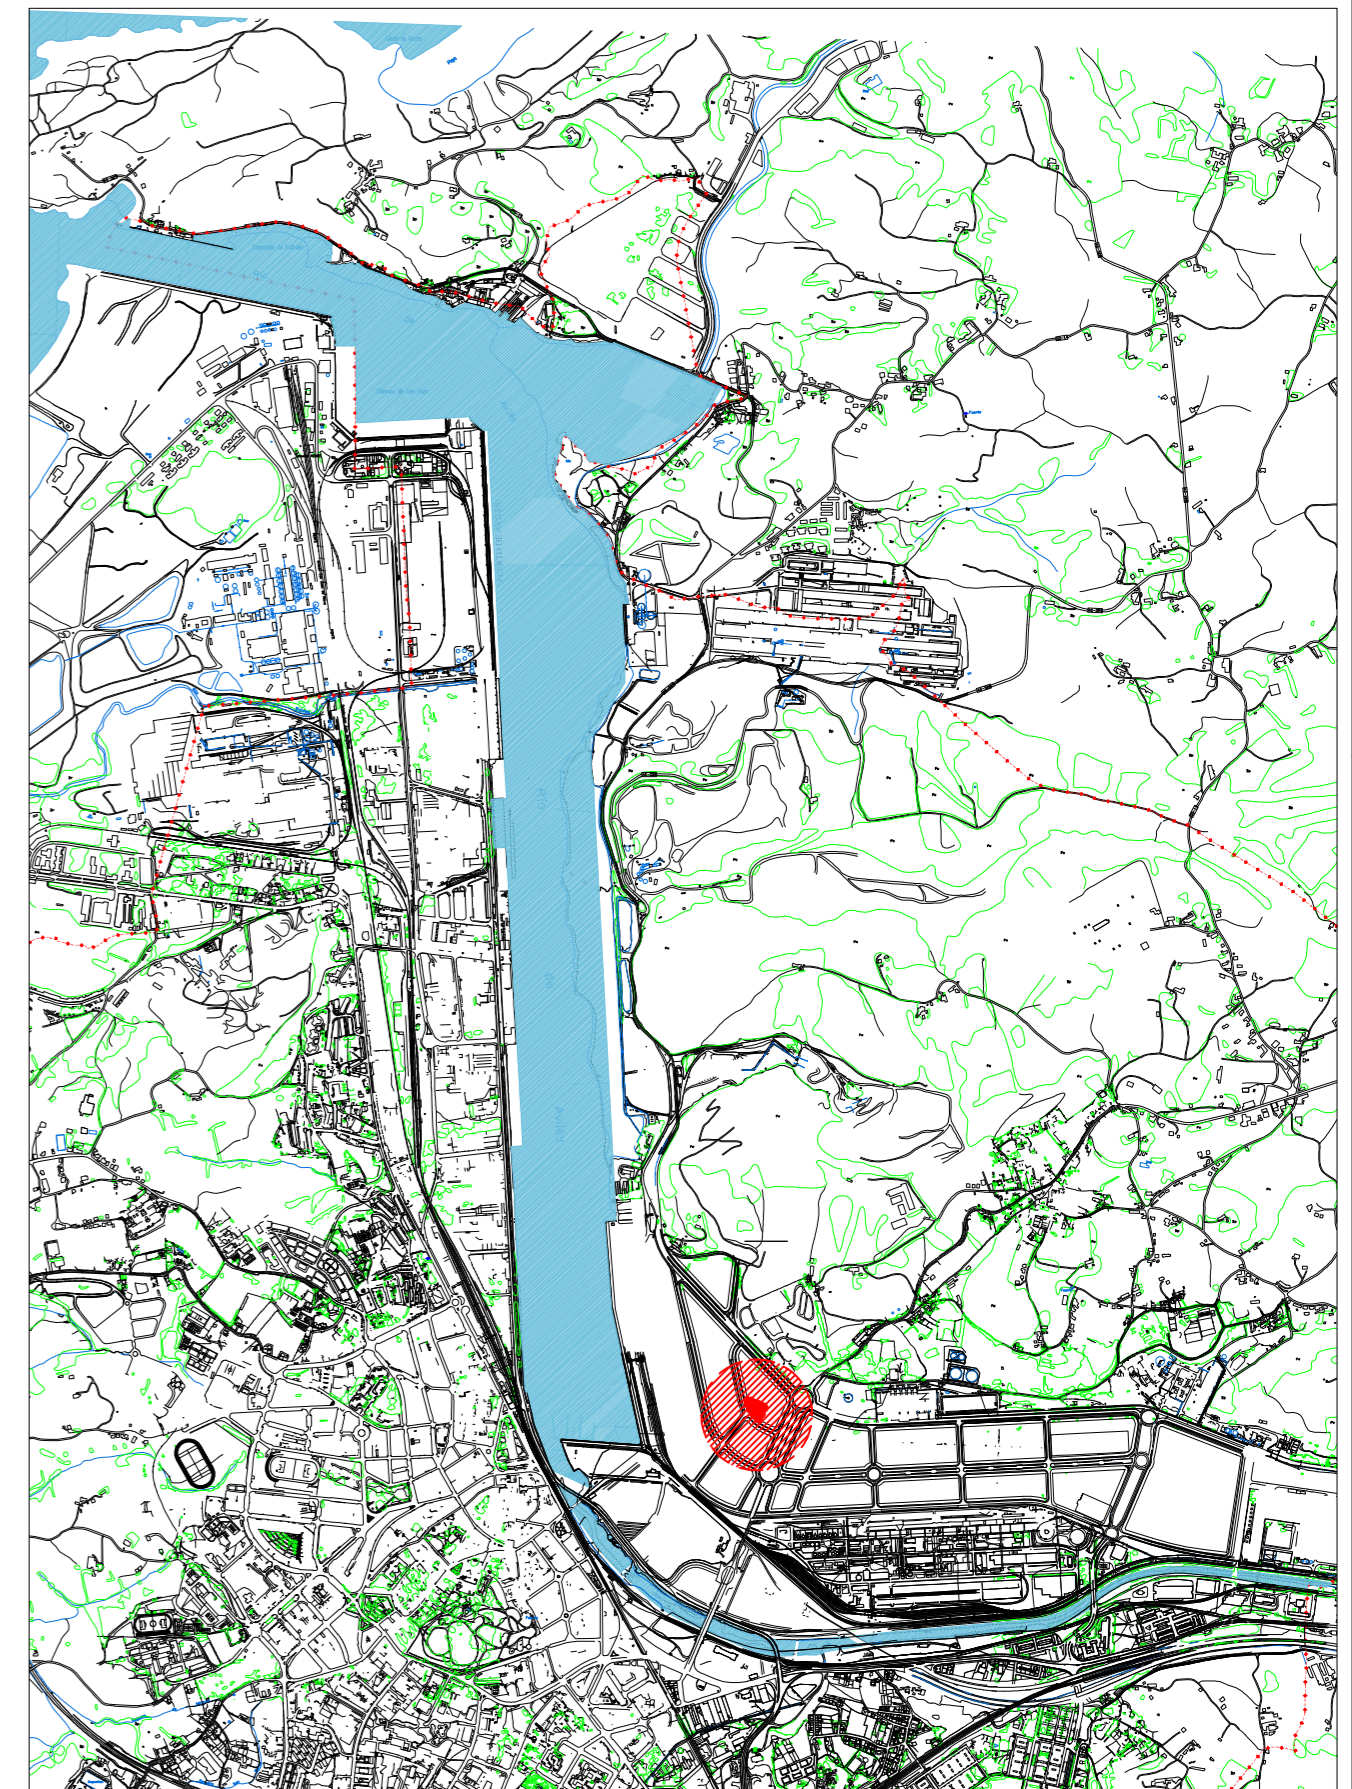

SITUACIÓN

ESCALA 1:25.000

■■■■ DELIMITACIÓN DEL ÁMBITO DE LA MODIFICACIÓN



AYUNTAMIENTO DE AVILÉS
Planeamiento y Gestión Urbanística

TÍTULO
MODIFICACIÓN DEL PLAN GENERAL DE AVILÉS
EN EL API MP E-2 Y API PE-7,
PARCELA L-3.3 DE LA UE-1 DEL AD-3 DEL PEPA

DESIGNACION
PLANO DE INFORMACIÓN
SITUACIÓN Y EMPLAZAMIENTO

ESCALA
1:5.000, 1:25.000

FECHA
JUNIO 2008

PLANO N°
1.1

FIRMA:

Juan Ramón Escalona Platero
Arquitecto