


EMPLAZAMIENTO

ESCALA 1:5.000

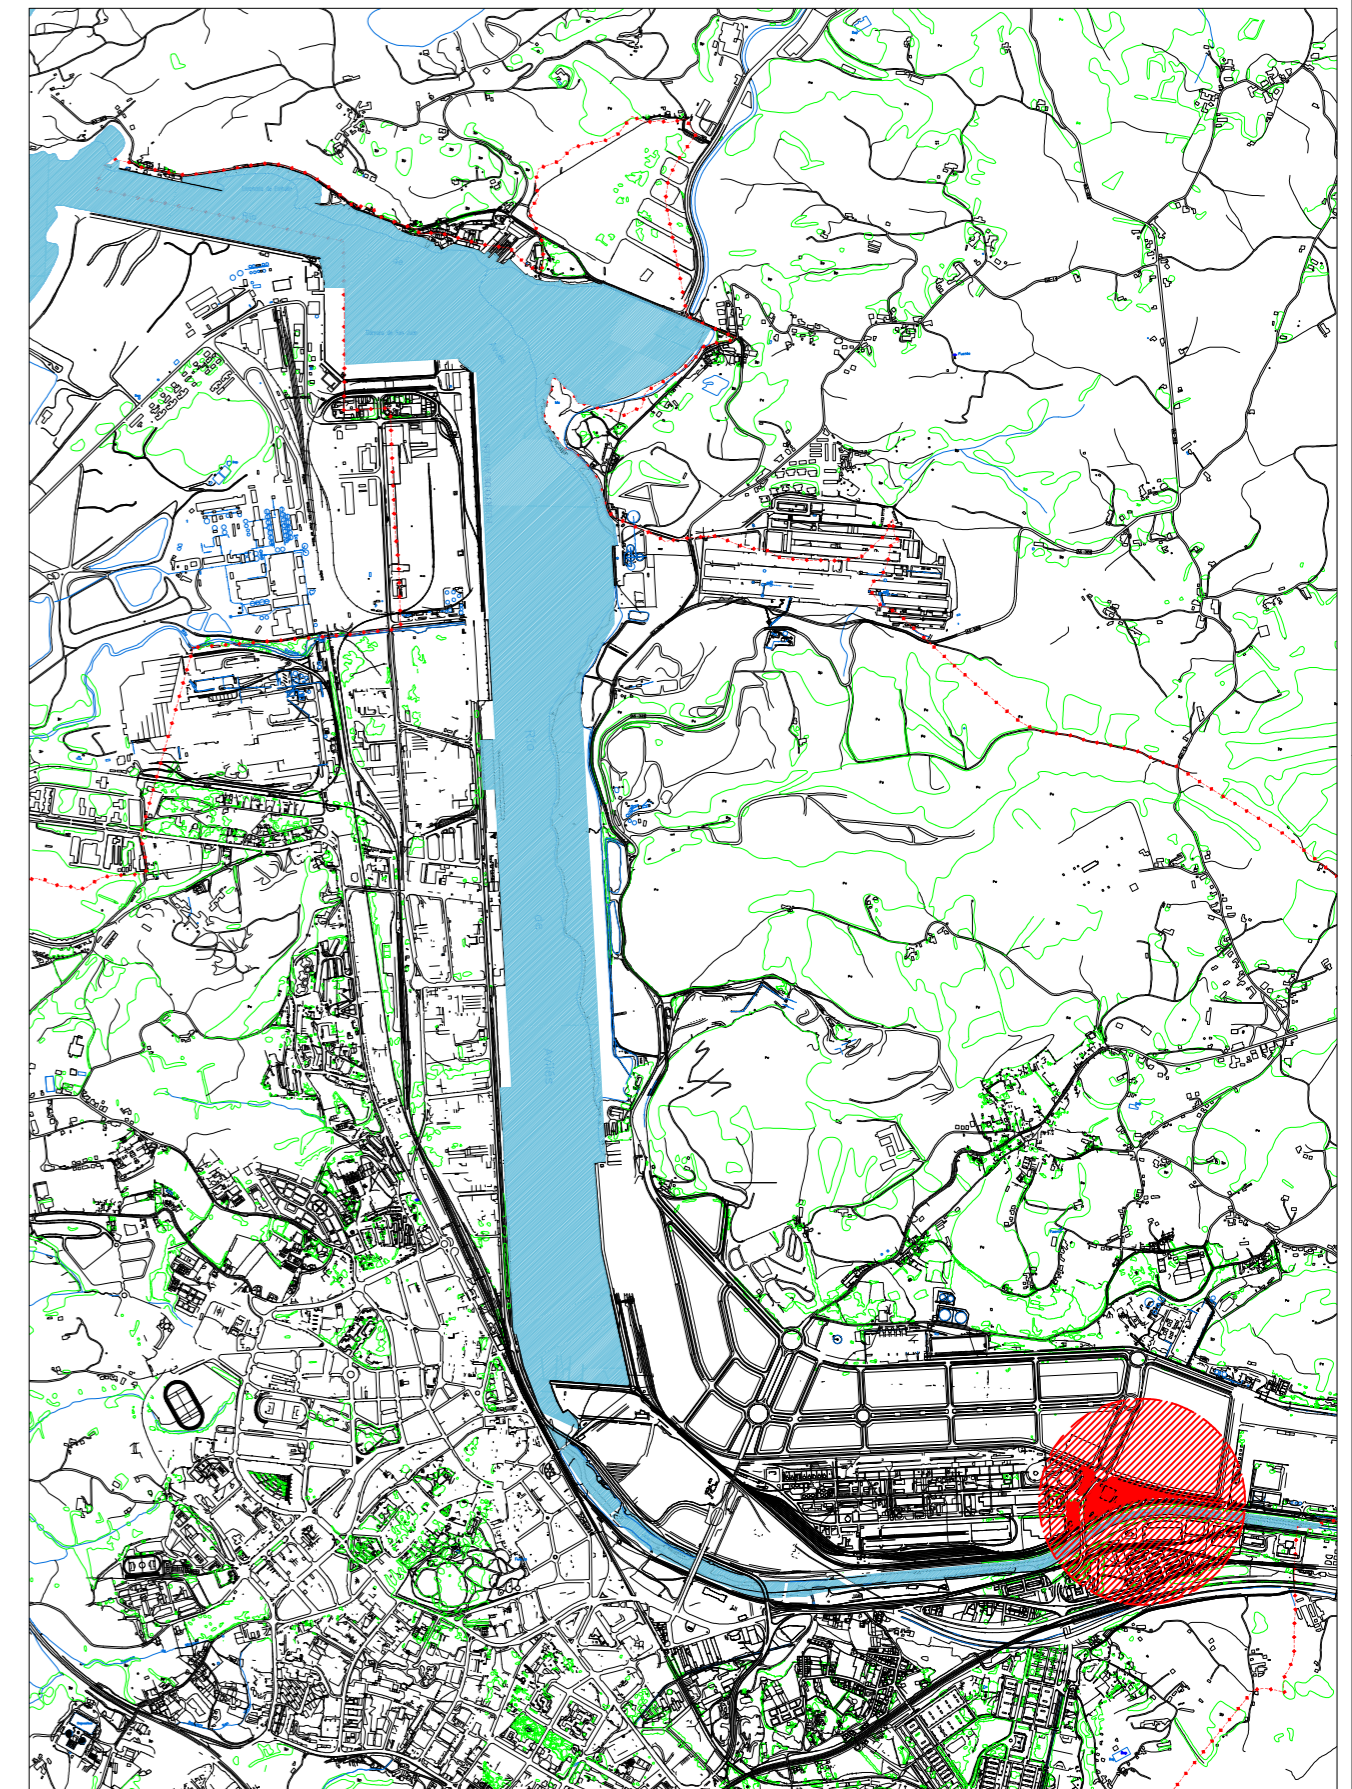

SITUACIÓN

ESCALA 1:25.000

■■■■ DELIMITACIÓN DEL ÁMBITO DE LA MODIFICACIÓN



**AYUNTAMIENTO DE AVILÉS**  
Planeamiento y Gestión Urbanística

TÍTULO  
MODIFICACIÓN DEL PLAN GENERAL DE AVILÉS  
MODIFICACIÓN DE NORMATIVA ZONAL MNZ-42  
PARQUE DE BOMBEROS

DESIGNACION  
PLANO DE INFORMACIÓN  
SITUACIÓN Y EMPLAZAMIENTO

ESCALA  
1:5.000, 1:25.000

FECHA  
JUNIO 2008

PLANO N°  
**1.1**

FIRMA:

Juan Ramón Escalona Platero  
Arquitecto