



EMPLAZAMIENTO

ESCALA 1:5.000

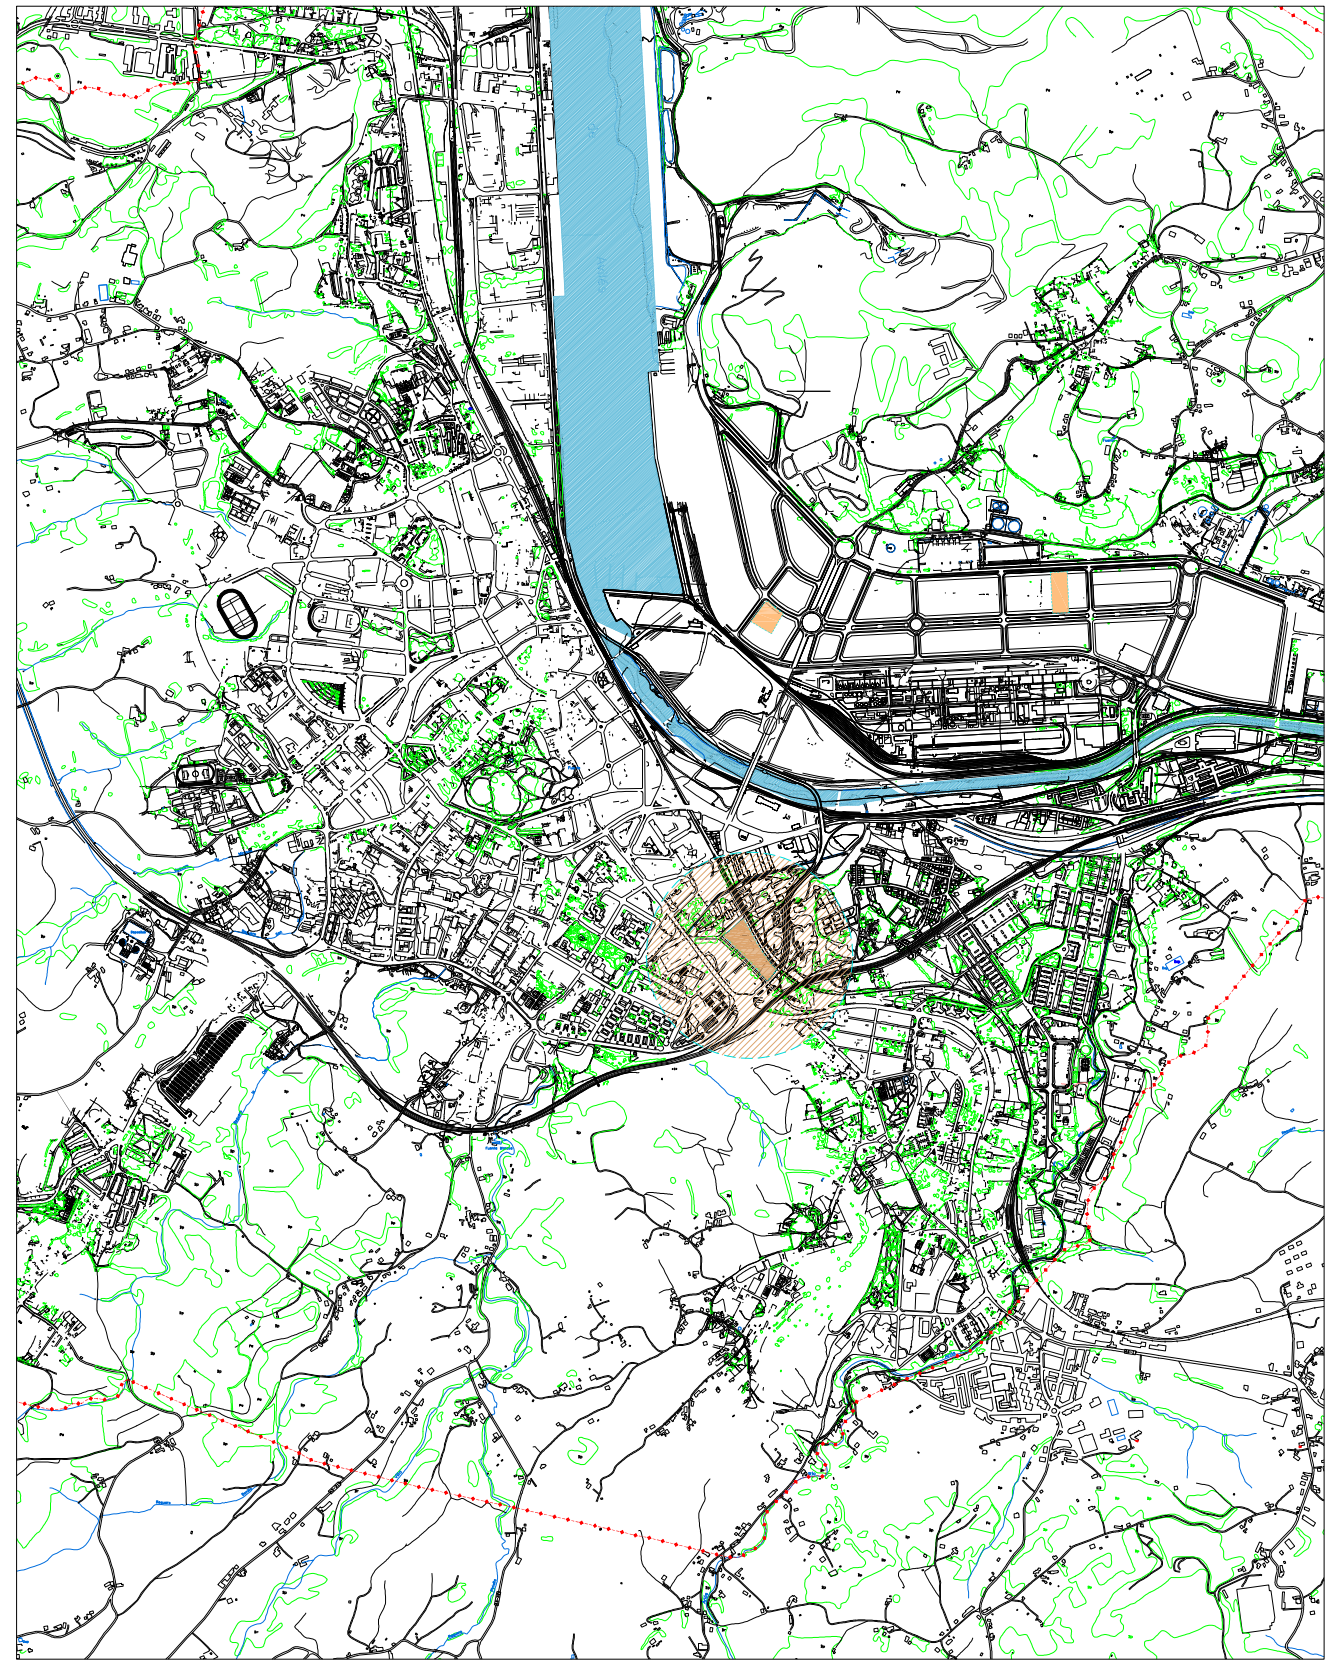

SITUACIÓN

ESCALA 1:25.000

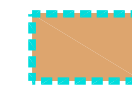

Delimitación del ámbito de la modificación



AYUNTAMIENTO DE AVILÉS
Planeamiento y Gestión Urbanística

FIRMAS

Juan Ramón Escalona Platero
Arquitecto

Raquel García Rodríguez
Arquitecto

TÍTULO

MODIFICACIÓN DEL PLAN GENERAL DE AVILÉS
MODIFICACION DE LA UH 05-222-01 Y DEL SGE C/ IGNACIO TRABANCO
Documento de Aprobación Inicial

DESIGNACION


PLANO DE INFORMACION. SITUACION Y EMPLAZAMIENTO

ESCALA

1 : 5000-1:25000

FECHA

OCTUBRE 2008

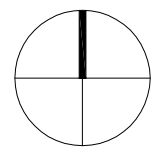

PLANO N°

1.1