
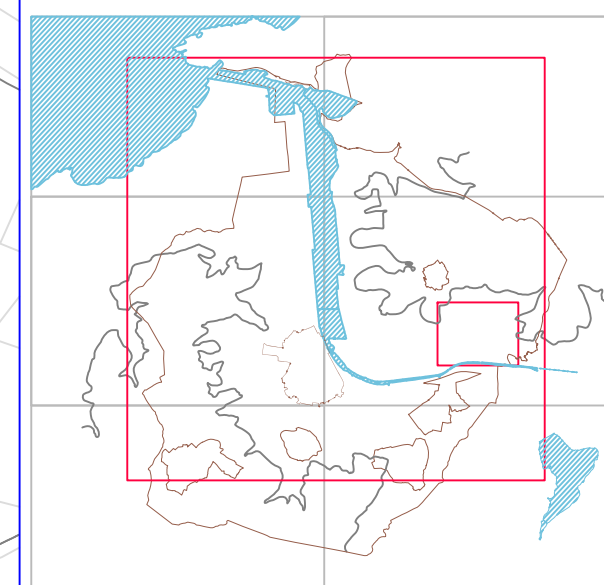


AVILÉS
PATRIMONIO ETNOGRÁFICO

- HORREO
- PANERA
- L8 CODIGO LOCAL
(INVENTARIO Y FICHAS)

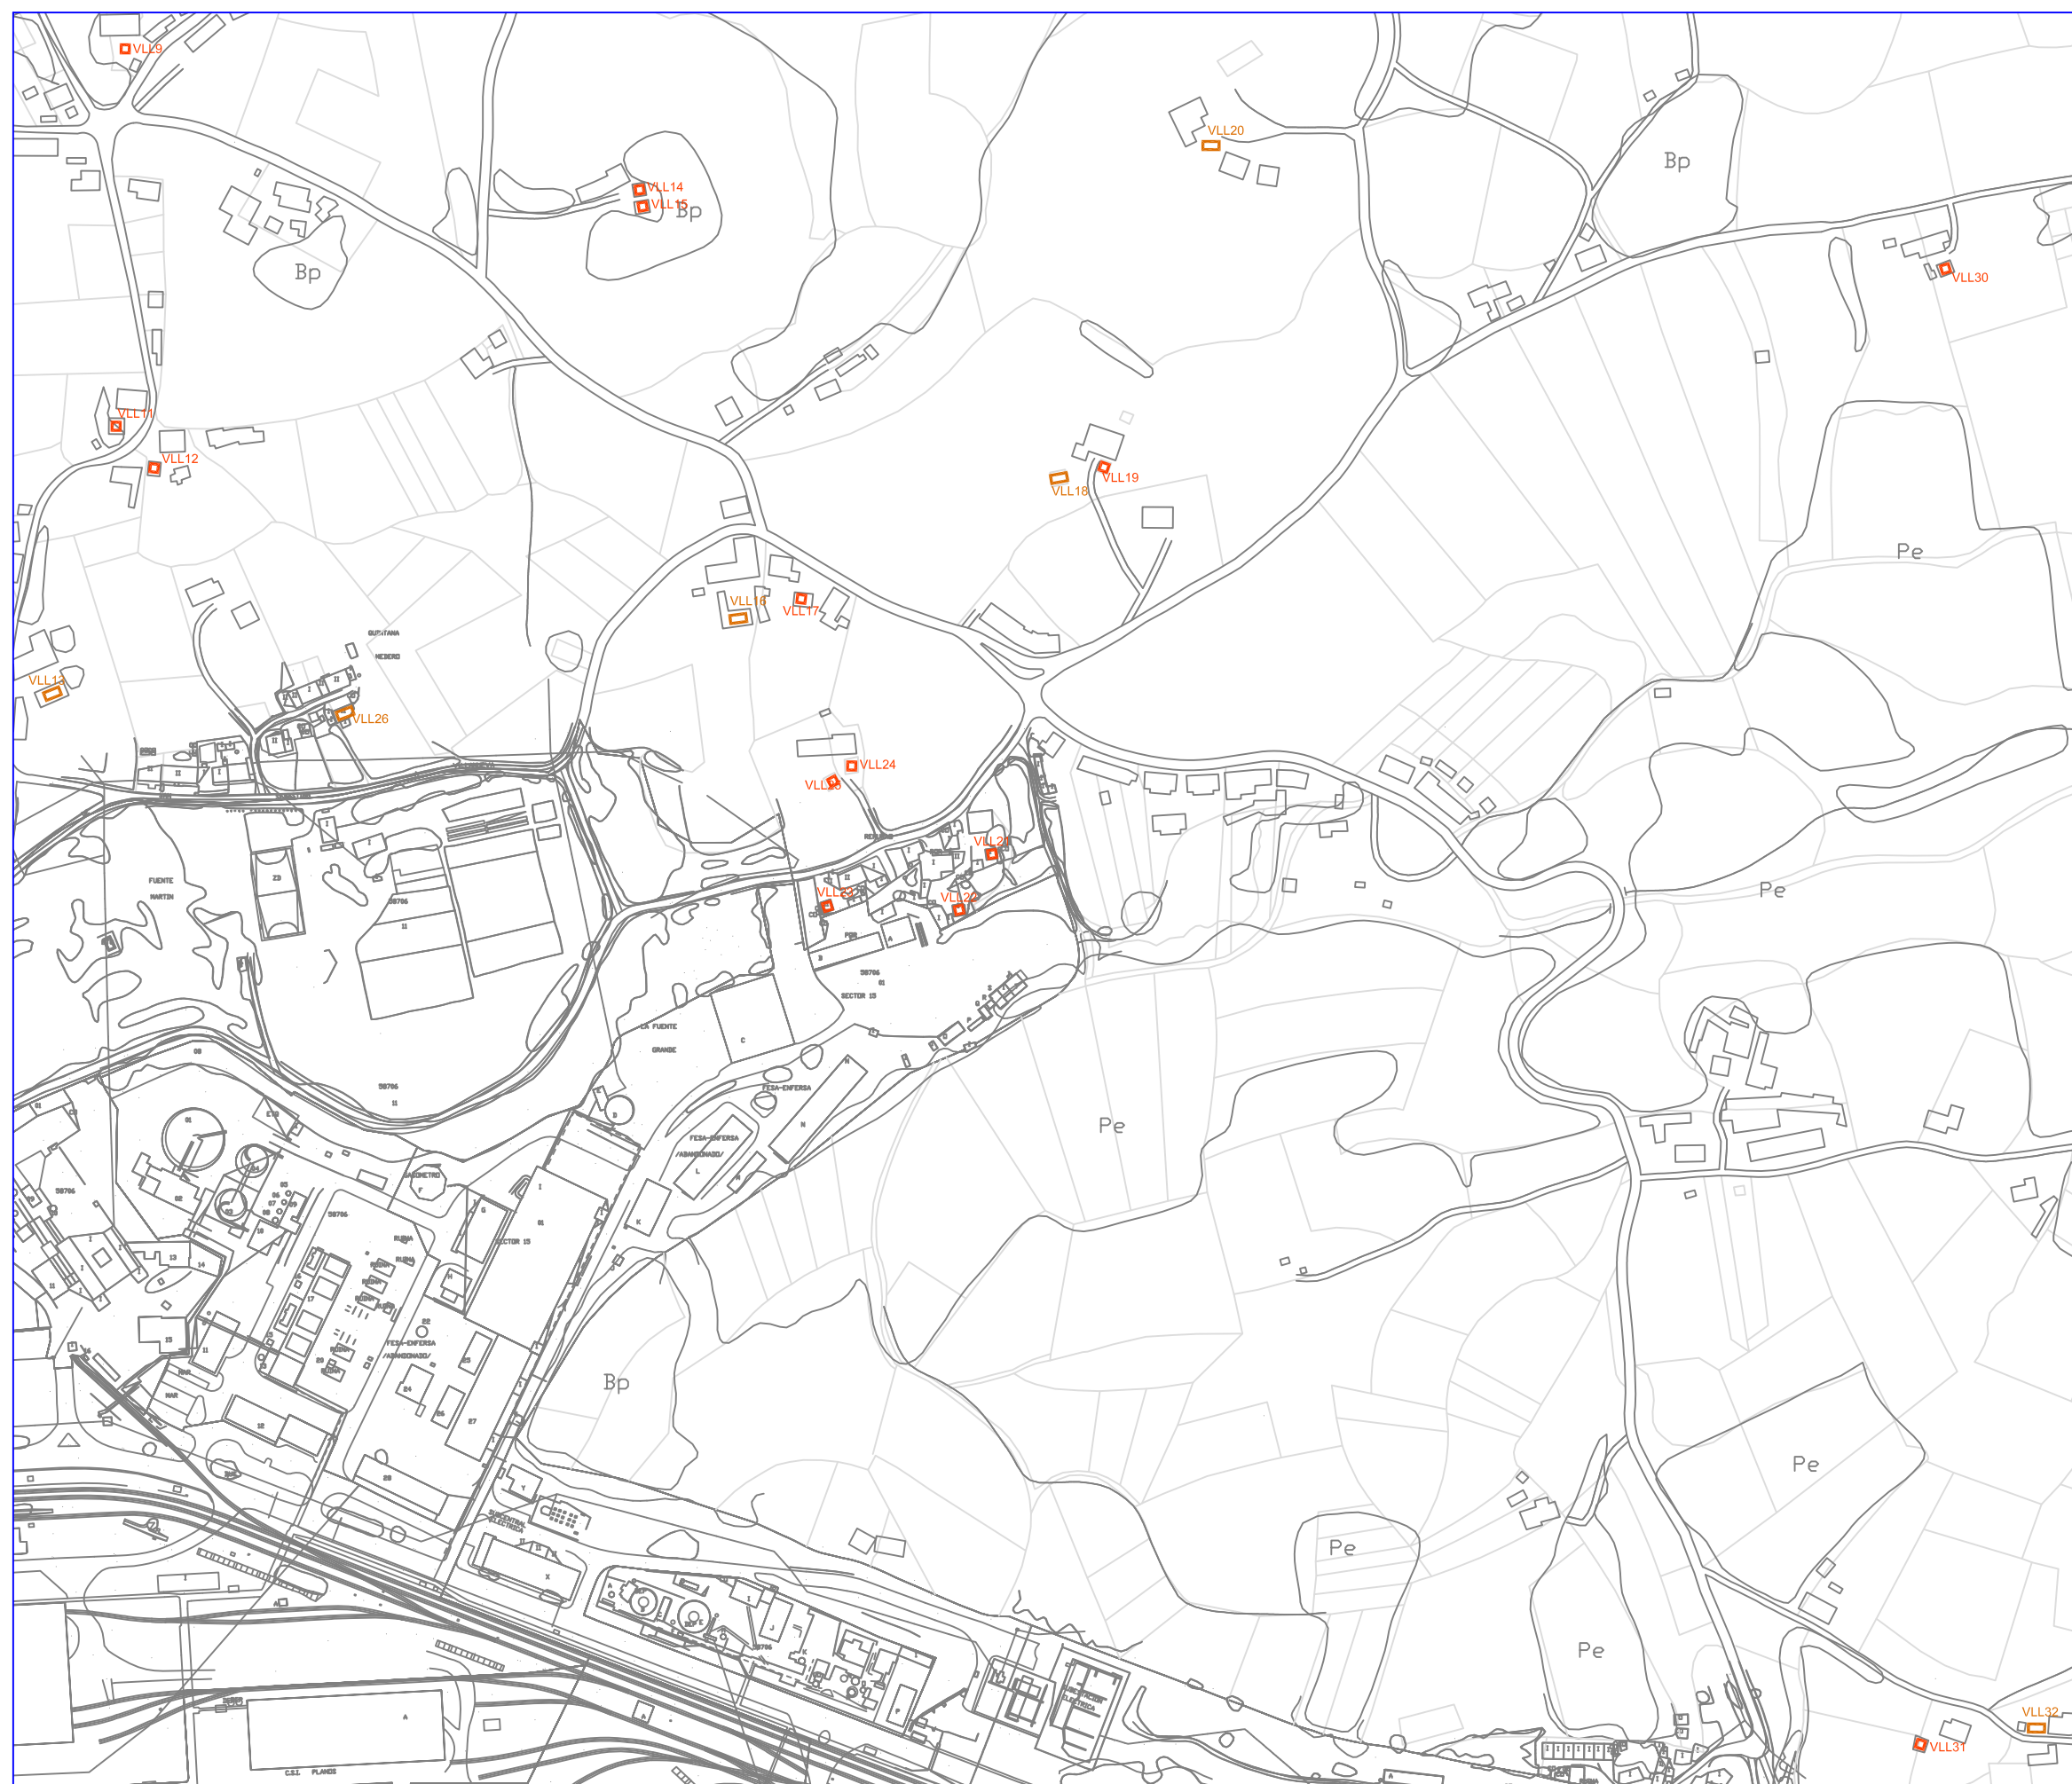

ARQUITECTO MUNICIPAL: JULIO REDONDO BAJO