




Parcela

escala 1:2.000

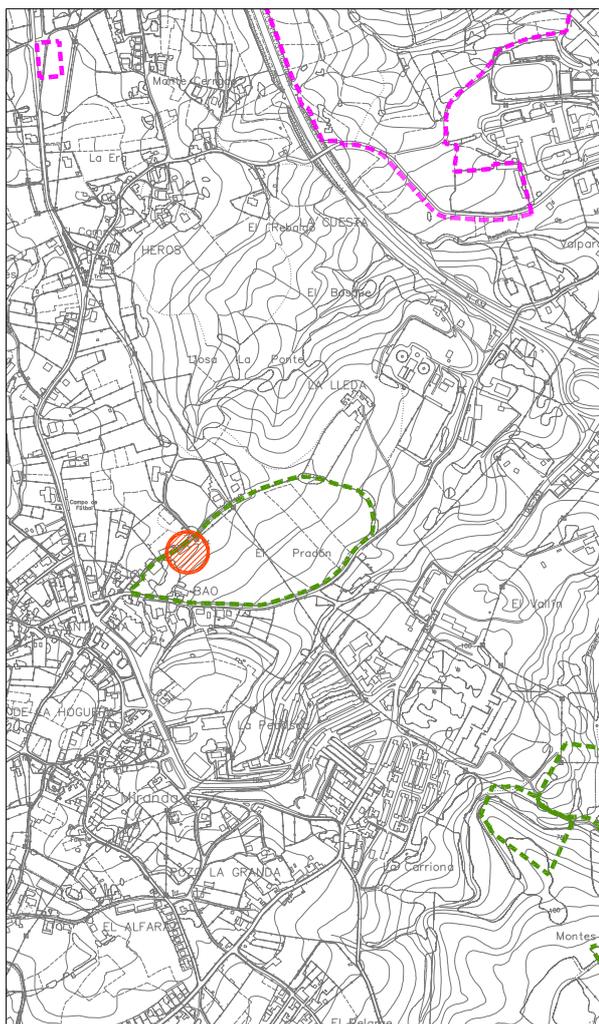

Situación

escala 1:15.000



<b>Ficha nº:</b>	<b>49</b>
Dirección:	Bao, nº 30
Descripción:	nave
Usos construcción principal:	sin uso específico
Usos construcción auxiliar:	--
Superficie construida (aprox.):	161m <sup>2</sup>
Superficie de parcela (según Catastro):	73791m <sup>2</sup>
Referencia catastral:	001801800TP62E0001RR