


Parcela

escala 1:2.000

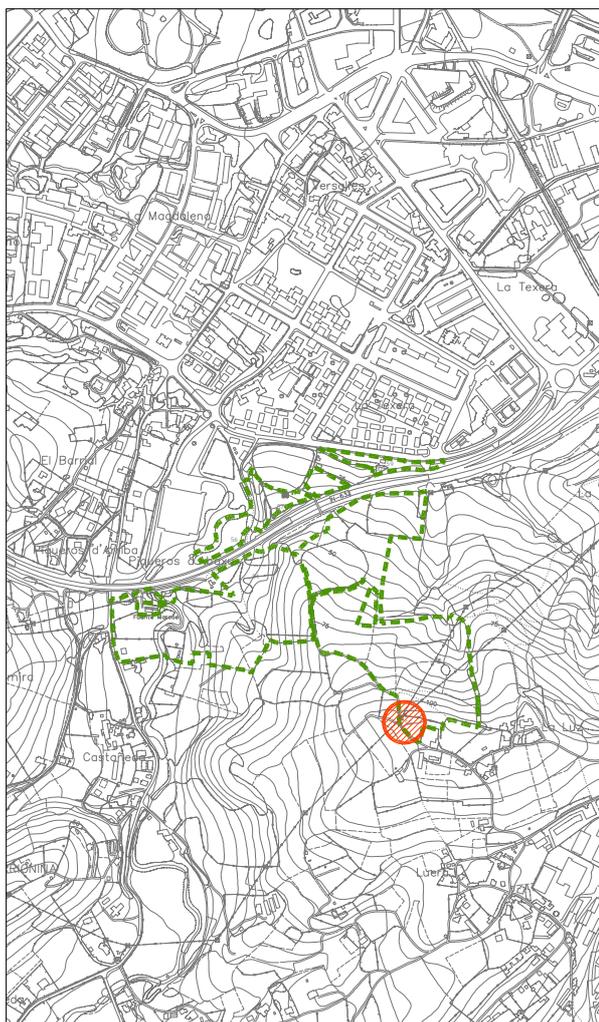

Situación

escala 1:15.000



<b>Ficha nº:</b>	<b>55</b>
Dirección:	c/ La Luz nº8
Descripción:	Construcción prefabricada
Usos construcción principal:	Almacén
Usos construcción auxiliar:	--
Superficie construida (aprox.):	25m <sup>2</sup>
Superficie de parcela (según Catastro):	7.085m <sup>2</sup>
Referencia catastral:	33004A012001300000WY