


Parcela

escala 1:2.000

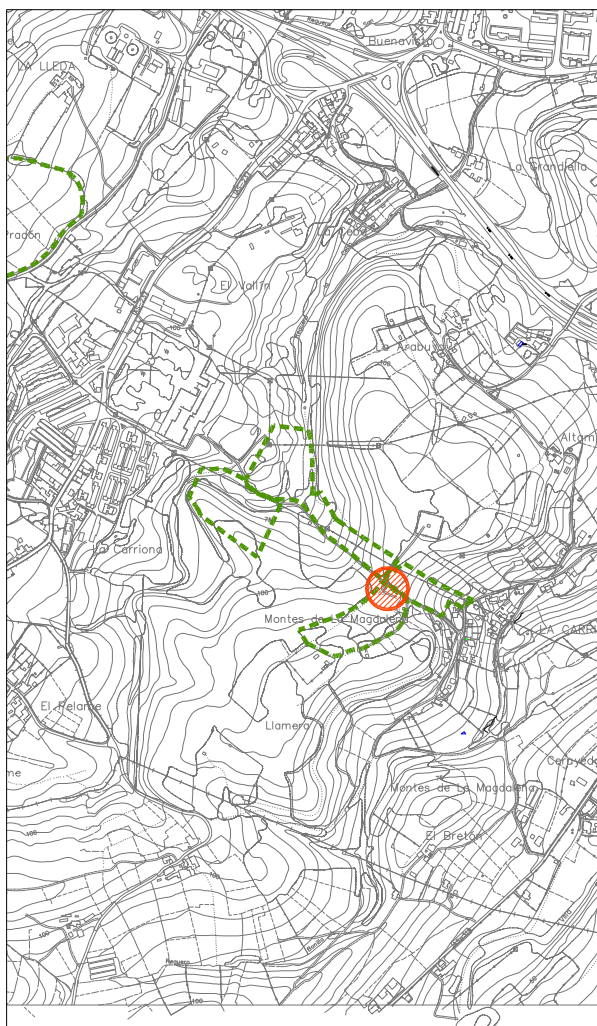

Situación

escala 1:15.000



Ficha nº:	62
Dirección:	La Arabuya s/n
Descripción:	Caseta perteneciente a la red de aguas
Usos construcción principal:	Caseta
Usos construcción auxiliar:	--
Superficie construida (aprox.):	20m ²
Superficie de parcela (según Catastro):	4.861m ²
Referencia catastral:	33004A011000390000WX