


----- DELIMITACIÓN DEL SECTOR

ESCALA HIPSOMÉTRICA

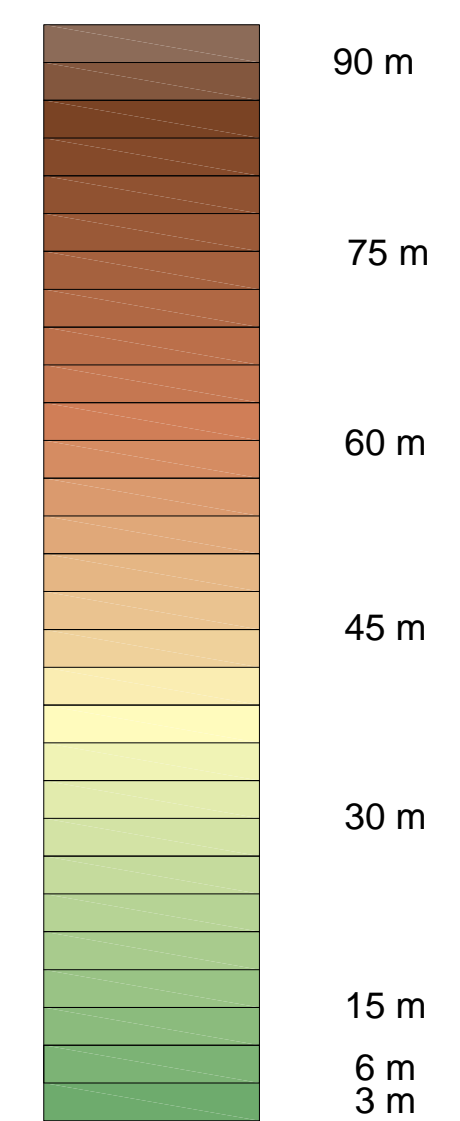

**AYUNTAMIENTO DE AVILÉS**  
Planeamiento y Gestión Urbanística

TÍTULO  
**PLAN PARCIAL DEL SECTOR RESIDENCIAL  
URBANIZABLE PRIORITARIO DE GAXIN UZ. PR-1**  
Texto Refundido

DESIGNACIÓN  
**PLANO DE INFORMACIÓN  
HIPSOMÉTRICO**

ESCALA  
1:2000  
FECHA  
ENERO 2009

PLANO N.º  
**1.5**

FIRMAS  
Juan Ramón Escarona Platero  
Arquitecto

Itziar Allén Gil  
Arquitecta