


----- DELIMITACIÓN DEL SECTOR

ESCALA CLINOMÉTRICA

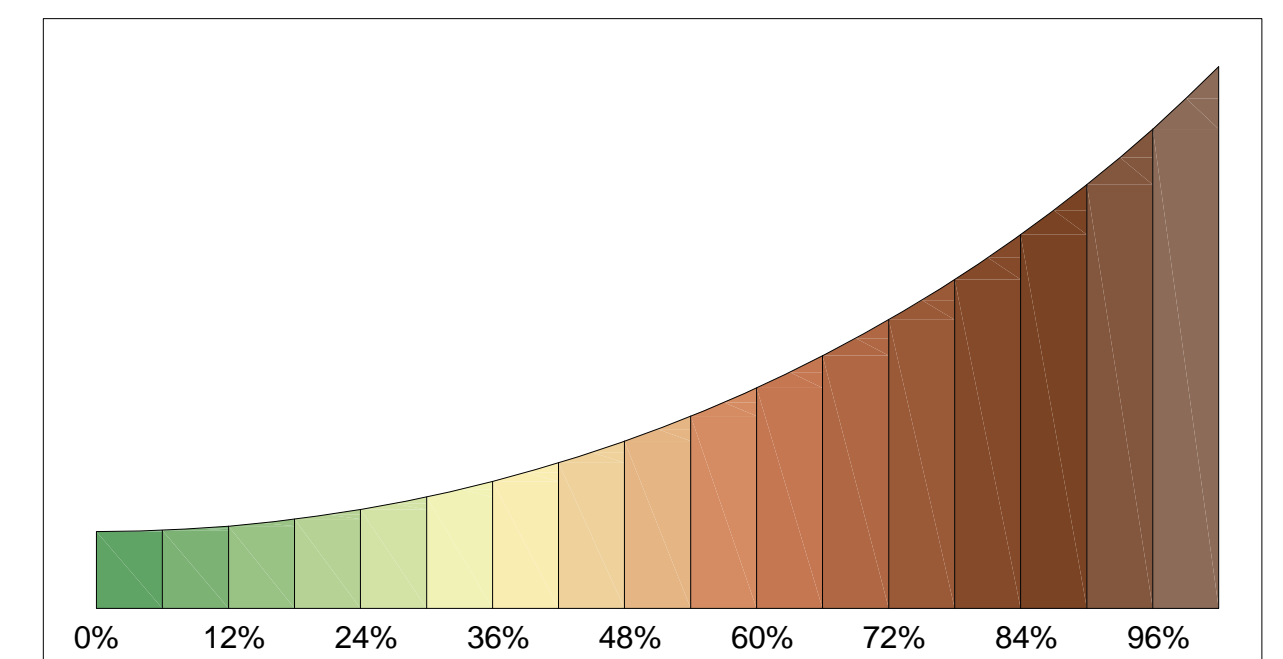

 **AYUNTAMIENTO DE AVILÉS**  
Planeamiento y Gestión Urbanística

TÍTULO  
**PLAN PARCIAL DEL SECTOR RESIDENCIAL  
URBANIZABLE PRIORITARIO DE GAXIN UZ. PR-1**  
Texto Refundido

DESIGNACIÓN <b>PLANO DE INFORMACIÓN CLINOMÉTRICO</b>	ESCALA 1:2000	PLANO N°
	FECHA ENERO 2009	<b>1.6</b>

FIRMAS  
Juan Ramón Escalona Platero Arquitecto      Itziar Allén Gil Arquitecta