




SECCION TIPO VIAL PRINCIPAL

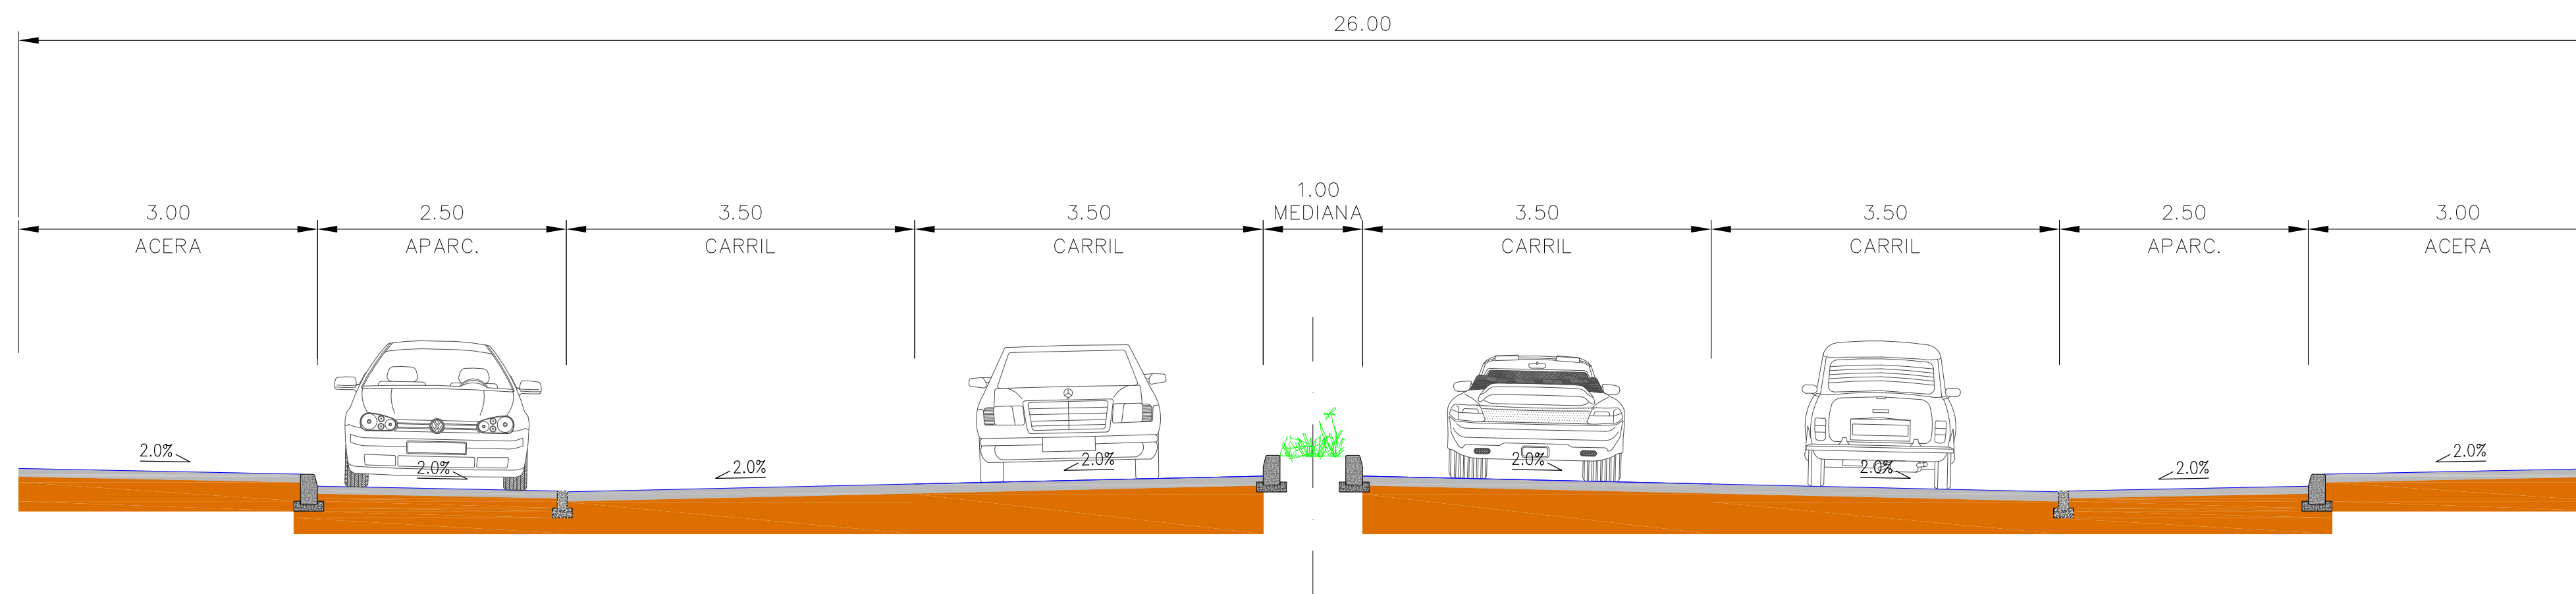


SECCION TIPO VIAL PRINCIPAL CON APARCAMIENTO

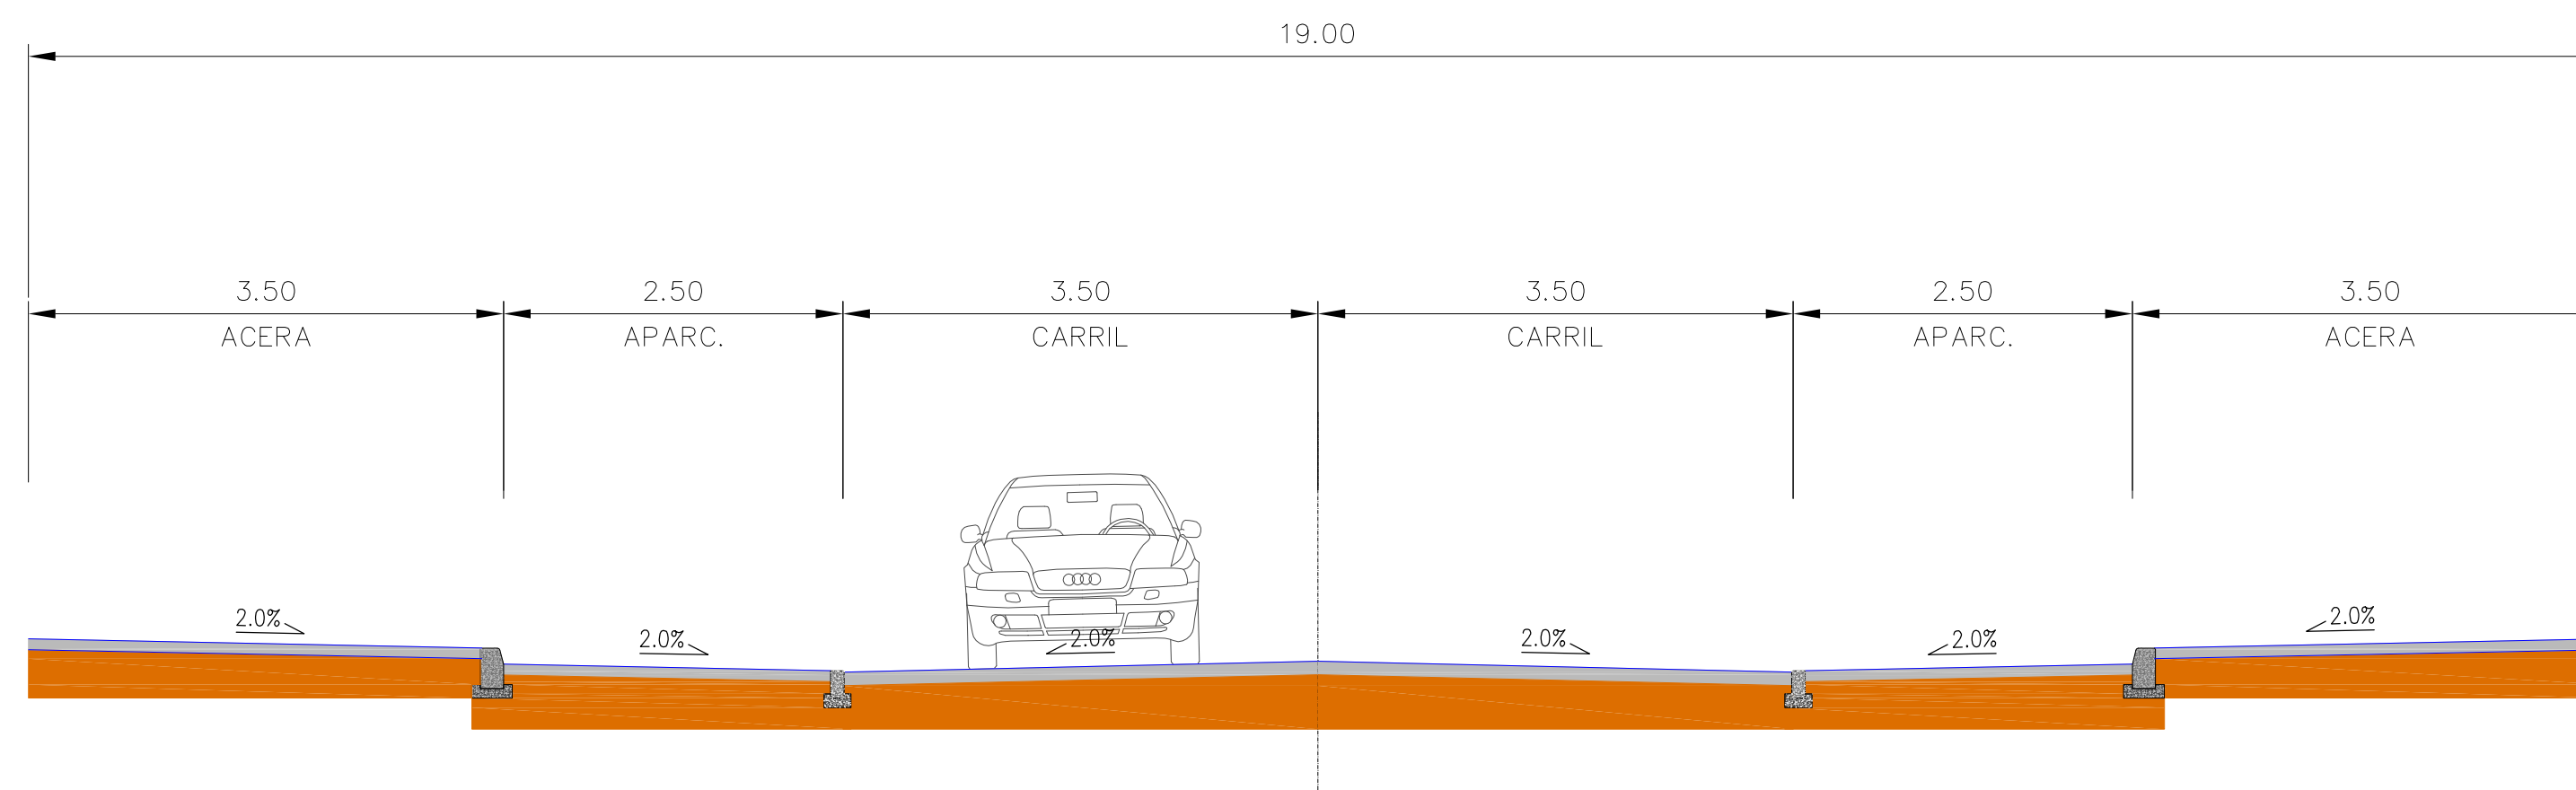

SECCION TIPO VIAL SECUNDARIO

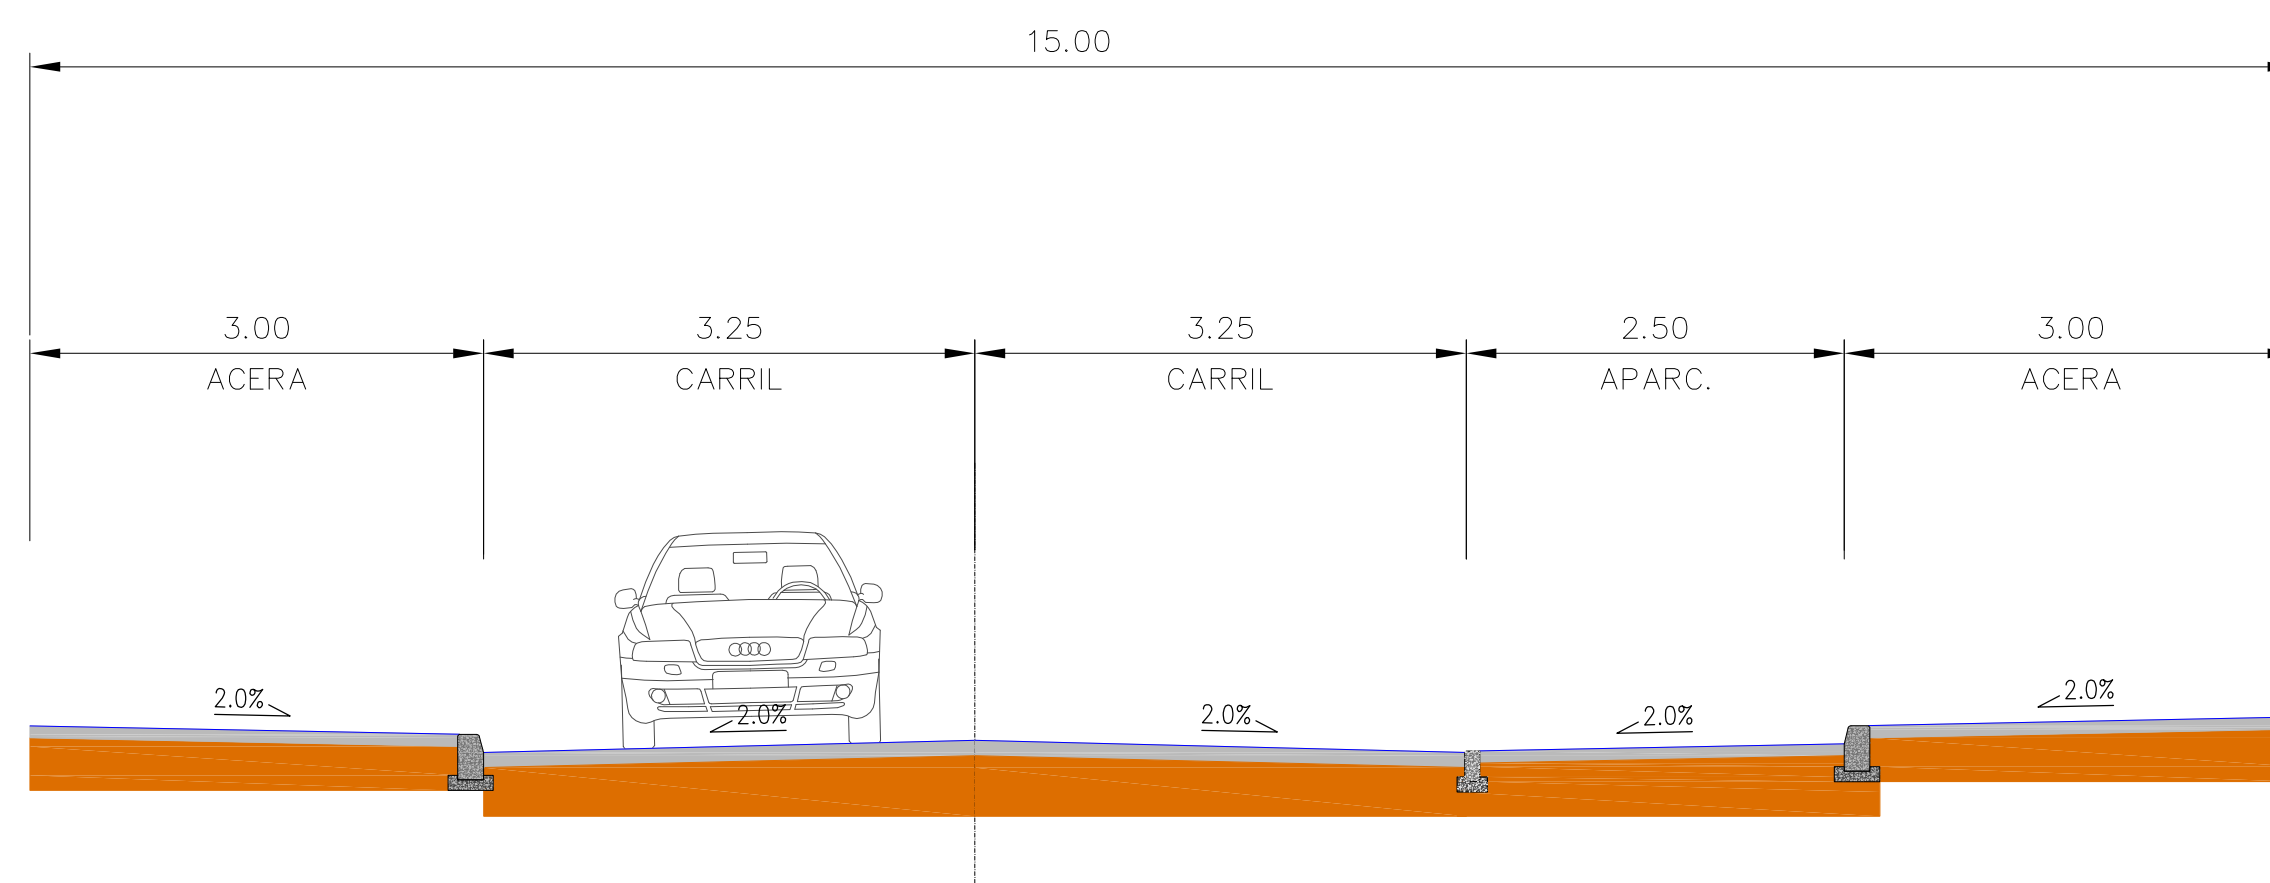

SECCION TIPO VIAL TERCIARIO A

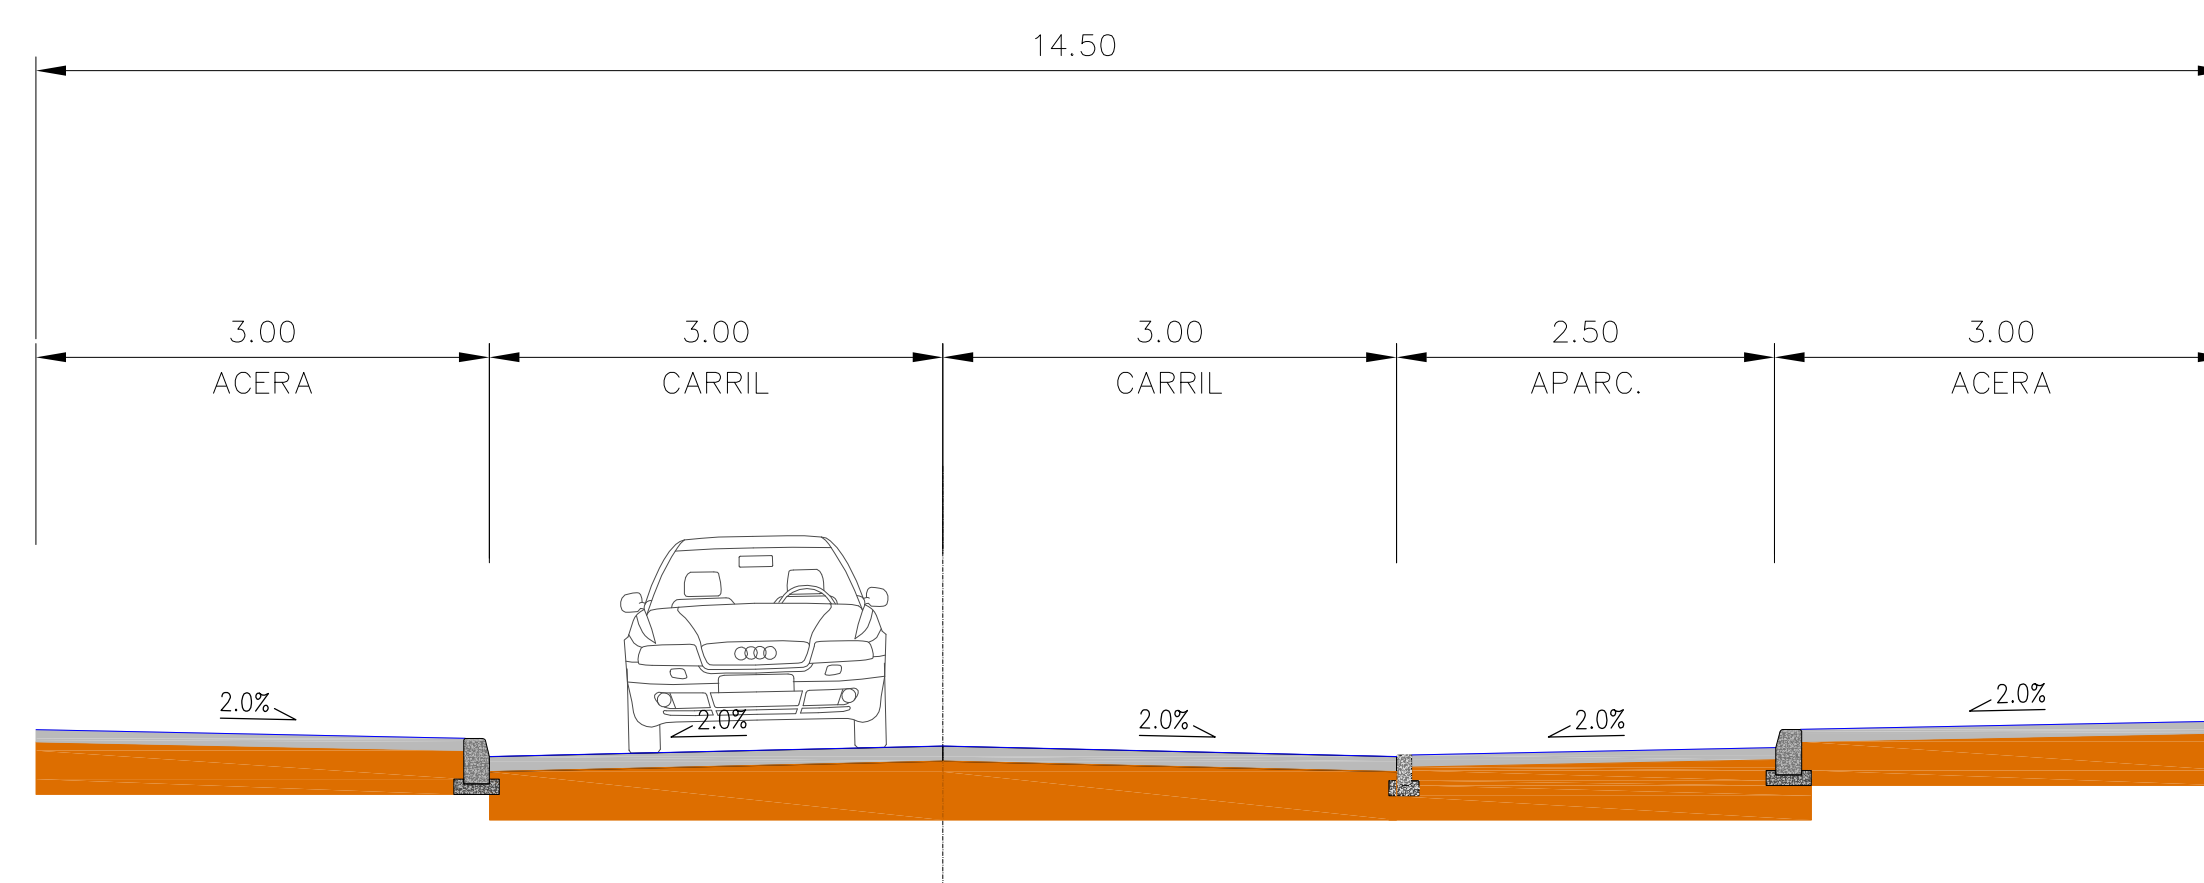

SECCION TIPO VIAL TERCIARIO B

 <b>AYUNTAMIENTO DE AVILÉS</b> Planeamiento y Gestión Urbanística		
TITULO <b>PLAN PARCIAL DEL SECTOR RESIDENCIAL</b> <b>URBANIZABLE PRIORITARIO DE GAXIN UZ. PR-1</b> Texto Refundido		
DESIGNACION <b>ORDENACION Y PROYECTO</b> <b>RED VIARIA SECCIONES TIPO</b>	ESCALA <b>1:50</b>	
FIRMAS DIRECTOR DE INFRAESTRUCTURAS Y SERVICIOS URBANOS  LAUREANO GONZALEZ VIDAL		