
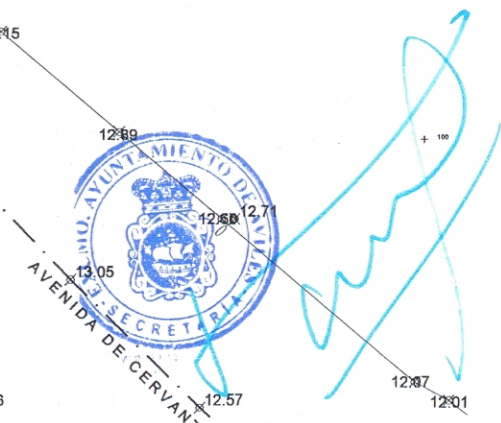


LEYENDA

— | — Limite del Ambito de Actuacion

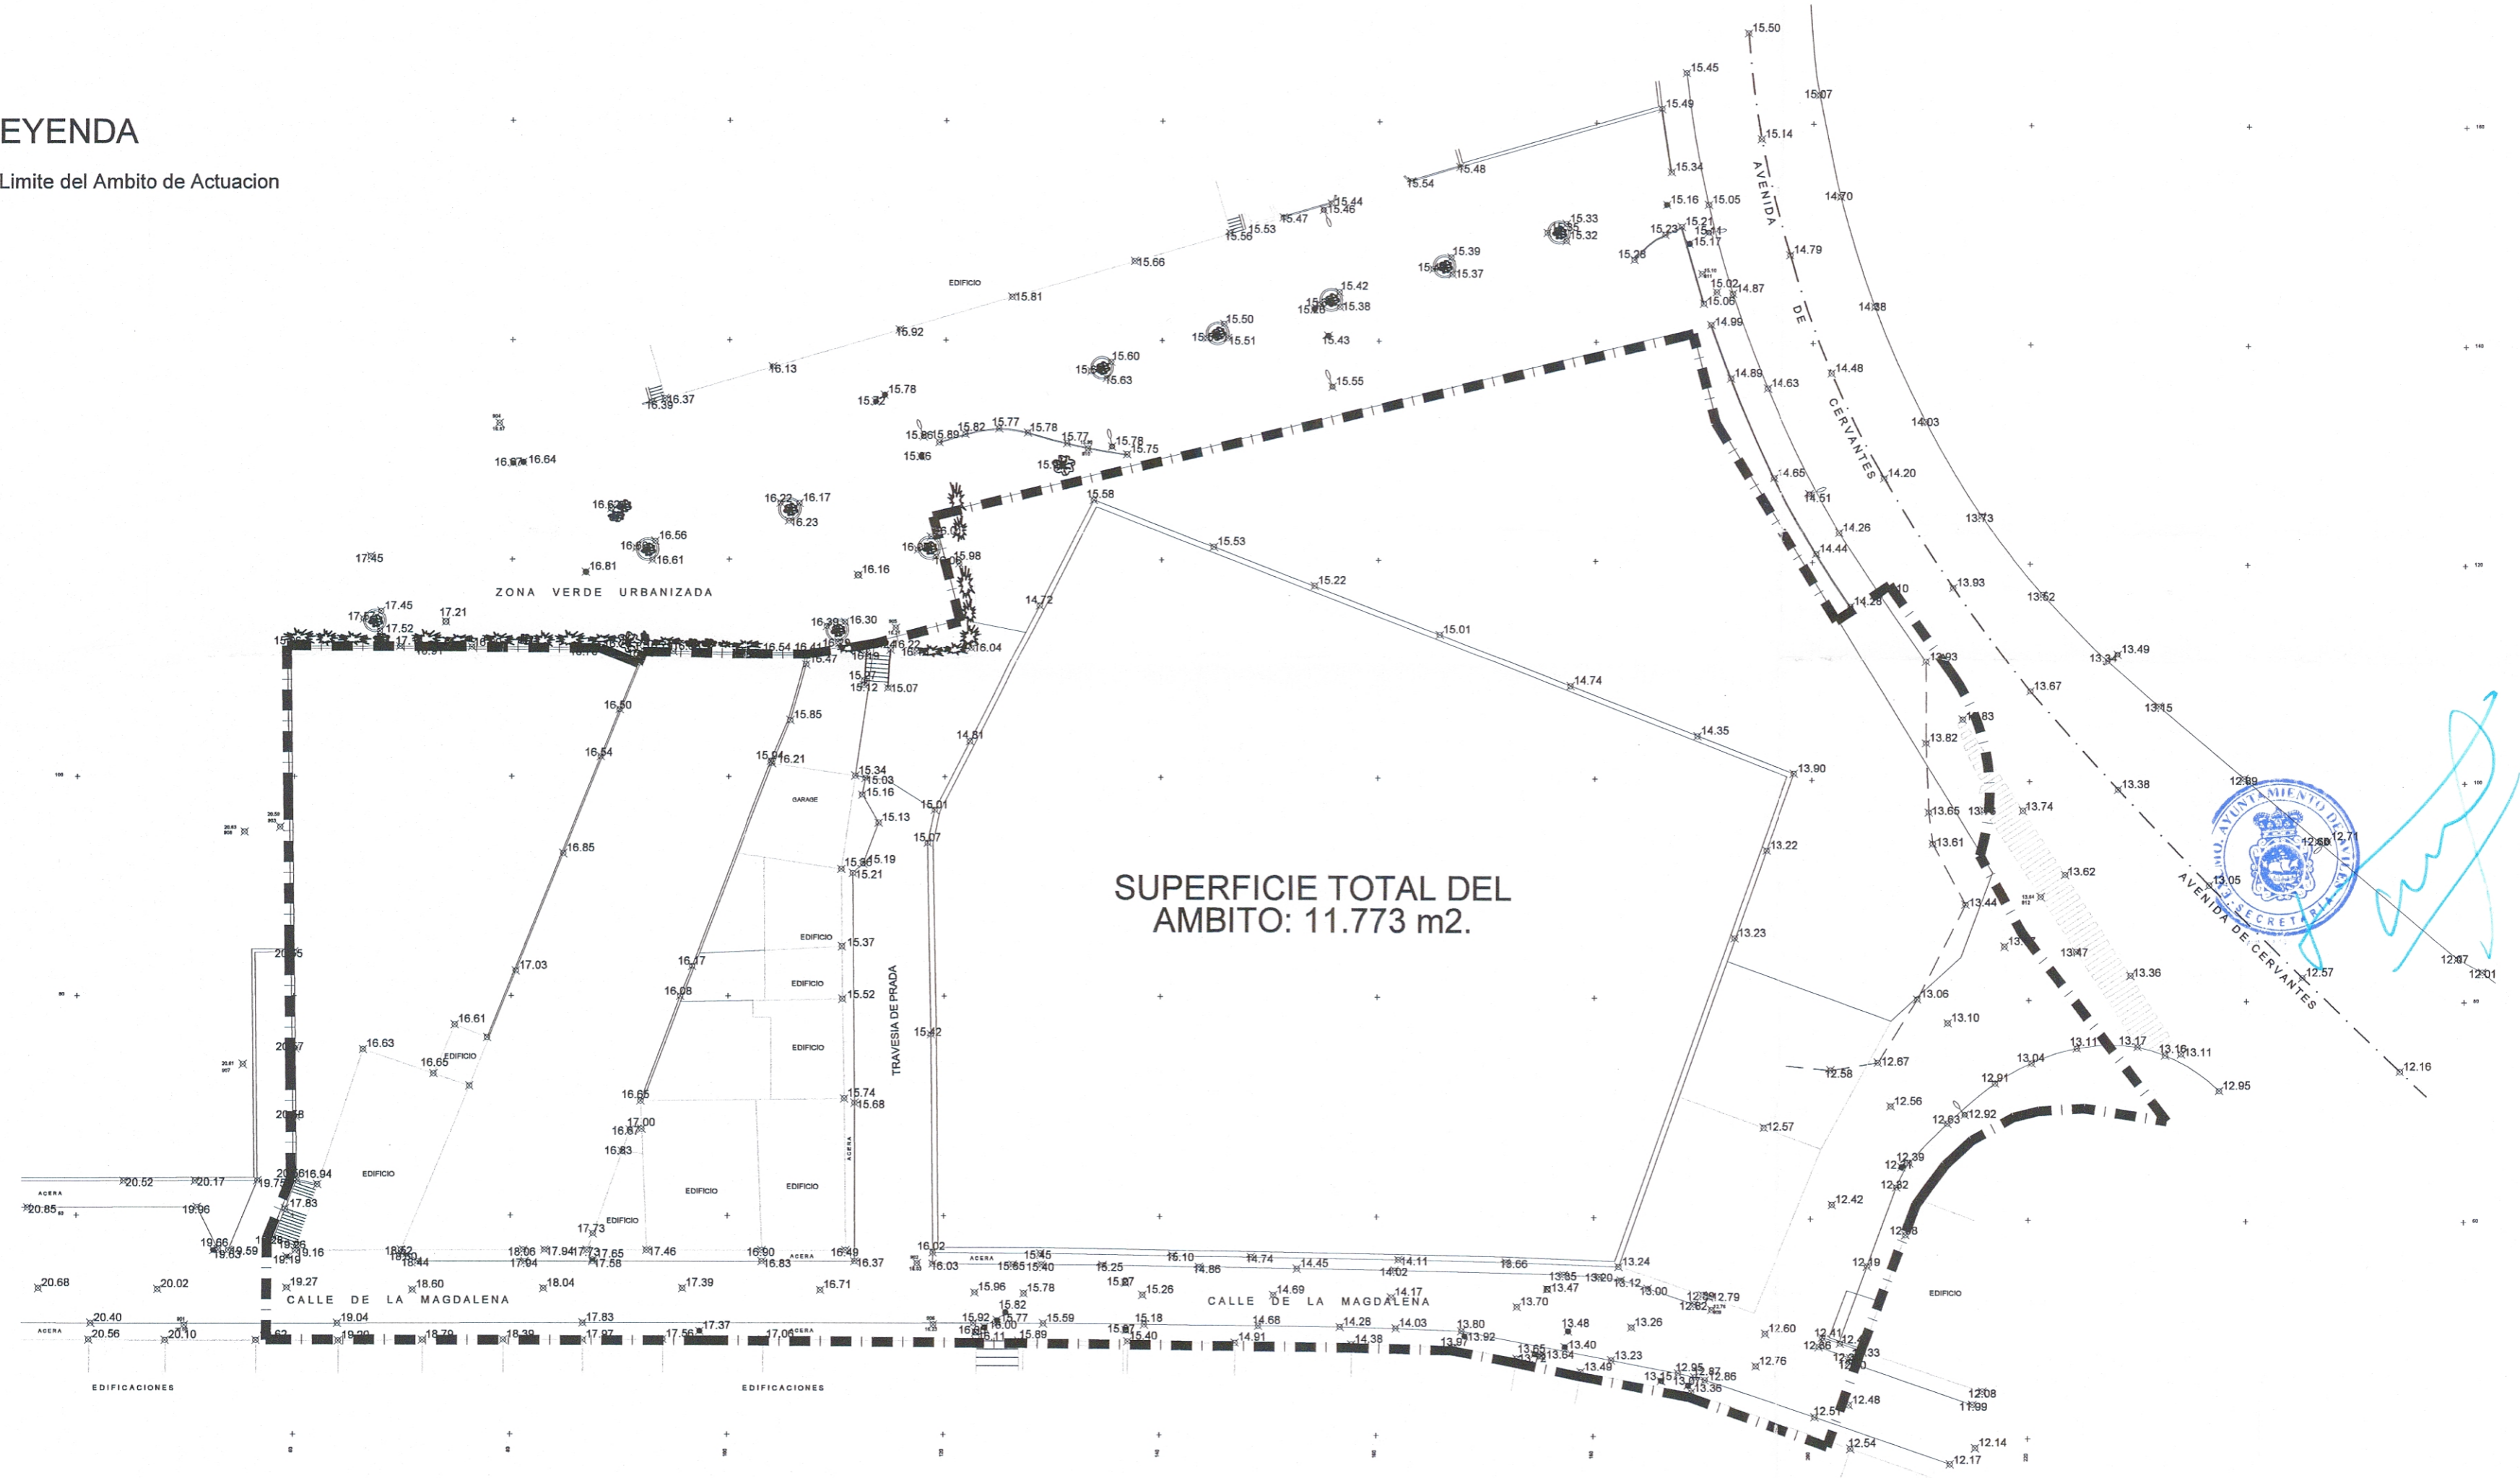

141

ARCHITECTOS  ALFREDO ALVAREZ BUAREZ DEL VILLAR		denominacion PROYECTO DE ACTUACION DE LA UNIDAD DE ACTUACION APE-C6	
 ENRIQUE ALVAREZ DEL PARANAO		situacion AVENIDA DE CERVANTES - AVILES	
 JOSE MANUEL VALLE GARCIA		titulo TOPOGRAFICO Y DELIMITACION DEL AMBITO	
promotor MOYGARSA Y CONSTRUCCIONES SILVINO MUÑIZ S.A.		fecha ABRIL 07	
fase	archivo 98-U	escala 1:500	numero 02