


Cuadro de Propietarios			
PARCELA	PROPIETARIO	SUPERFICIE	SUP.TOTAL
P. 1-1	Construcciones Montes y Garcia	4139.03 m <sup>2</sup>	6.267,09 m <sup>2</sup>
P. 1-2		1987.66 m <sup>2</sup>	
P. 4-1		140.40 m <sup>2</sup>	
P. 2-1	Construcciones Silvino Muñiz S.A.	986.54 m <sup>2</sup>	2.059,79 m <sup>2</sup>
P. 2-2		16.34 m <sup>2</sup>	
P. 2-3		172.97 m <sup>2</sup>	
P. 2-4		883.94 m <sup>2</sup>	
P. 3-1		247.35 m <sup>2</sup>	
P. 3-2		453.12 m <sup>2</sup>	
P. 3-3	Herederos de Valentin Alonso	336.00 m <sup>2</sup>	1.343,28 m <sup>2</sup>
P. 3-4		75.52 m <sup>2</sup>	
P. 3-5		165.40 m <sup>2</sup>	
P. 3-6		65.89 m <sup>2</sup>	
P. 5-1	Herederos de Teodoro de la Campa	171.52 m <sup>2</sup>	171.52 m <sup>2</sup>
P. 6-1	Leandro Gonzalez Gutierrez y uno	15.00 m <sup>2</sup>	15.00 m <sup>2</sup>
P. 7-1	Ayto. de Aviles (Red Viaria)	1916.32 m <sup>2</sup>	1916.32 m <sup>2</sup>
SUPERFICIE TOTAL		11773.00 m <sup>2</sup>	11773.00 m <sup>2</sup>

### LEYENDA

— | — Limite del Ambito de Actuacion

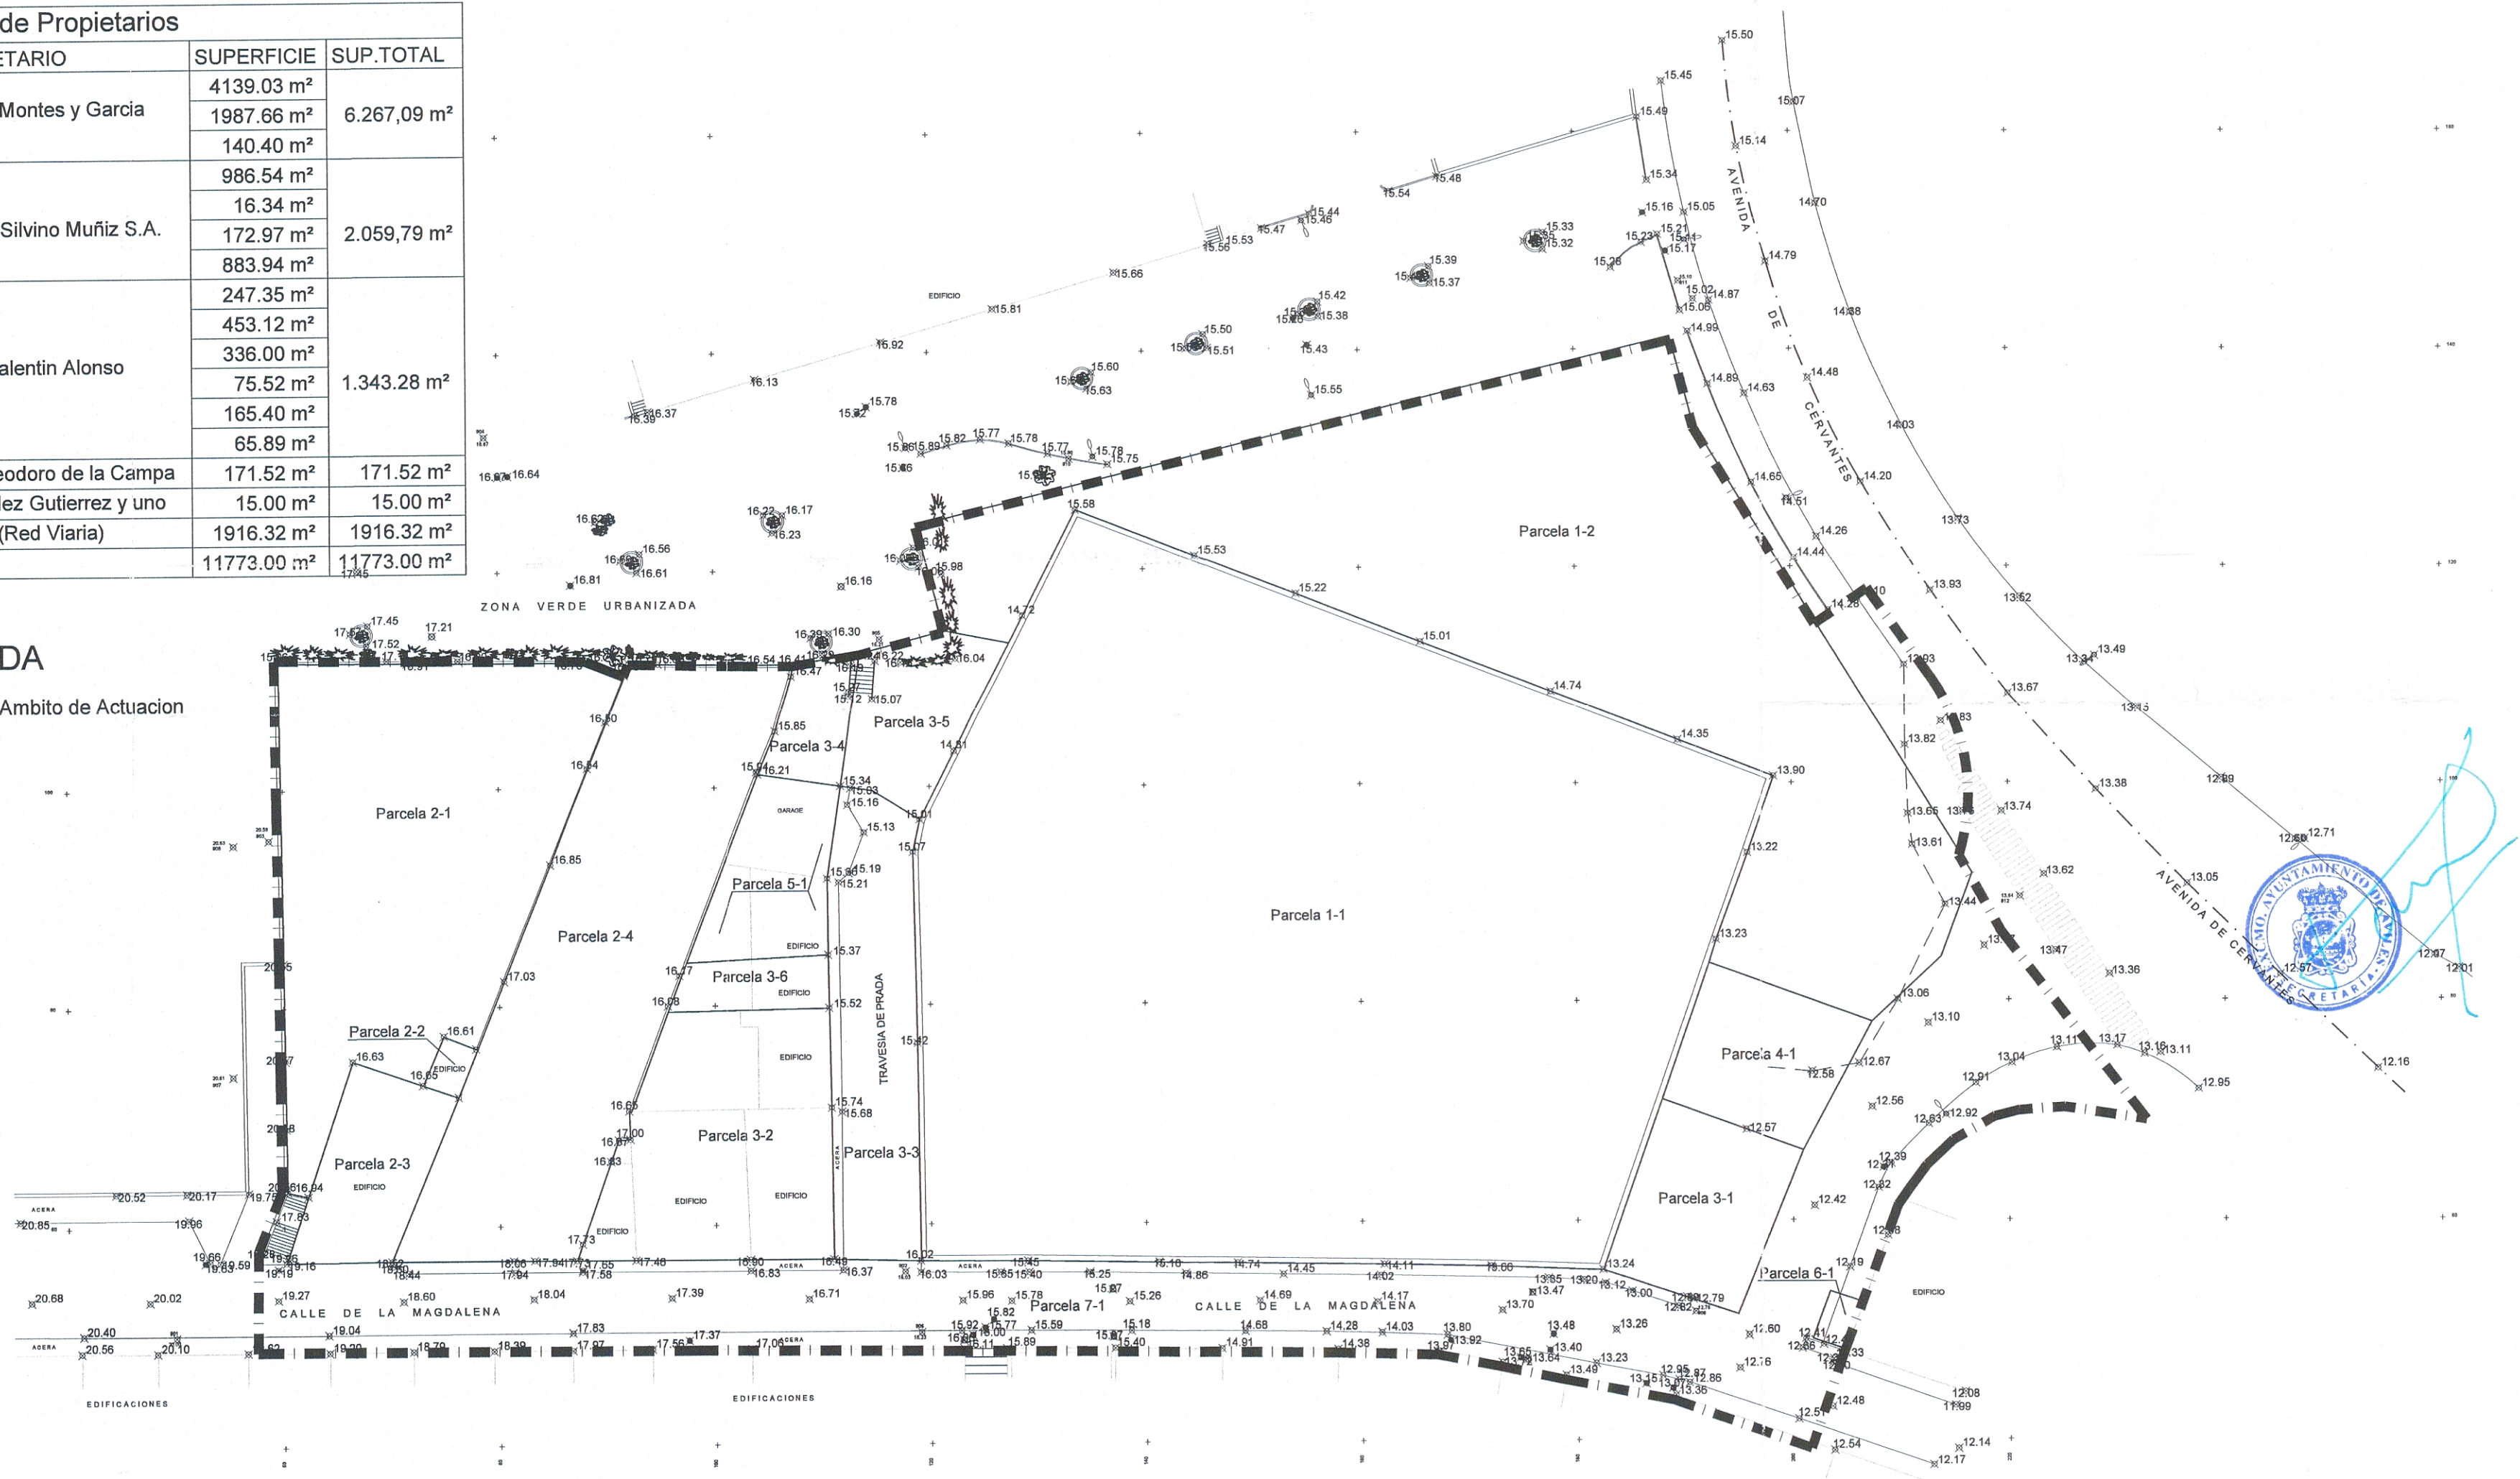

ARQUITECTOS  ALFREDO ALVAREZ GONZALEZ DEL VILLAR		denominacion	
 ENRIQUE ALVAREZ DEL PARAMO		PROYECTO DE ACTUACION DE LA UNIDAD DE ACTUACION APE-C6	
 JOSE MANUEL VALLE GARCIA		situacion	
promotor <b>MOYGARSA Y CONSTRUCCIONES SILVINO MUÑIZ S.A.</b>		AVENIDA DE CERVANTES - AVILES	
titulo <b>PARCELARIO DEL AMBITO</b>		fecha <b>ABRIL 07</b>	
fase	archivo <b>98-U</b>	escala <b>1:500</b>	numero <b>03</b>