


PARCELA RESULTANTE		Superficie construida (m2)	Superficie neta (m2)
1	Reyal Urbis	5300	2328,28
2	Reyal Urbis	4500	2248,36
3	Reyal Urbis	3012,69	1149,02
4	Promociones Villalegre	3687,31	1710,29
5	Reyal Urbis	2696,85	1214,98
6	Casas Asturianas de Progreso	5682,17	1720,82
7	Reyal Urbis	5600	1685,97
8	Reyal Urbis	1976,98	810,63
9	Ayuntamiento de Avilés	4056,12	2334,22
10	Casas Asturianas de Progreso	4049,10	937,40
total		40561,22	16139,97

REYAL URBIS		Superficie construida (m2)	Superficie neta (m2)
1	Reyal Urbis	5300	2328,28
2	Reyal Urbis	4500	2248,36
3	Reyal Urbis	3012,69	1149,02
5	Reyal Urbis	2696,85	1214,98
7	Reyal Urbis	5600	1685,97
8	Reyal Urbis	1976,98	810,63
		23086,52	9437,24

CASAS ASTURIANAS DE PROGRESO		Superficie construida (m2)	Superficie neta (m2)
6	Casas Asturianas de Progreso	5682,17	1720,82
10	Casas Asturianas de Progreso	4049,1	937,4
		9731,27	2658,22

PROMOCIONES VILLAGRE		Superficie construida (m2)	Superficie neta (m2)
4	Promociones Villalegre	3687,31	1710,29

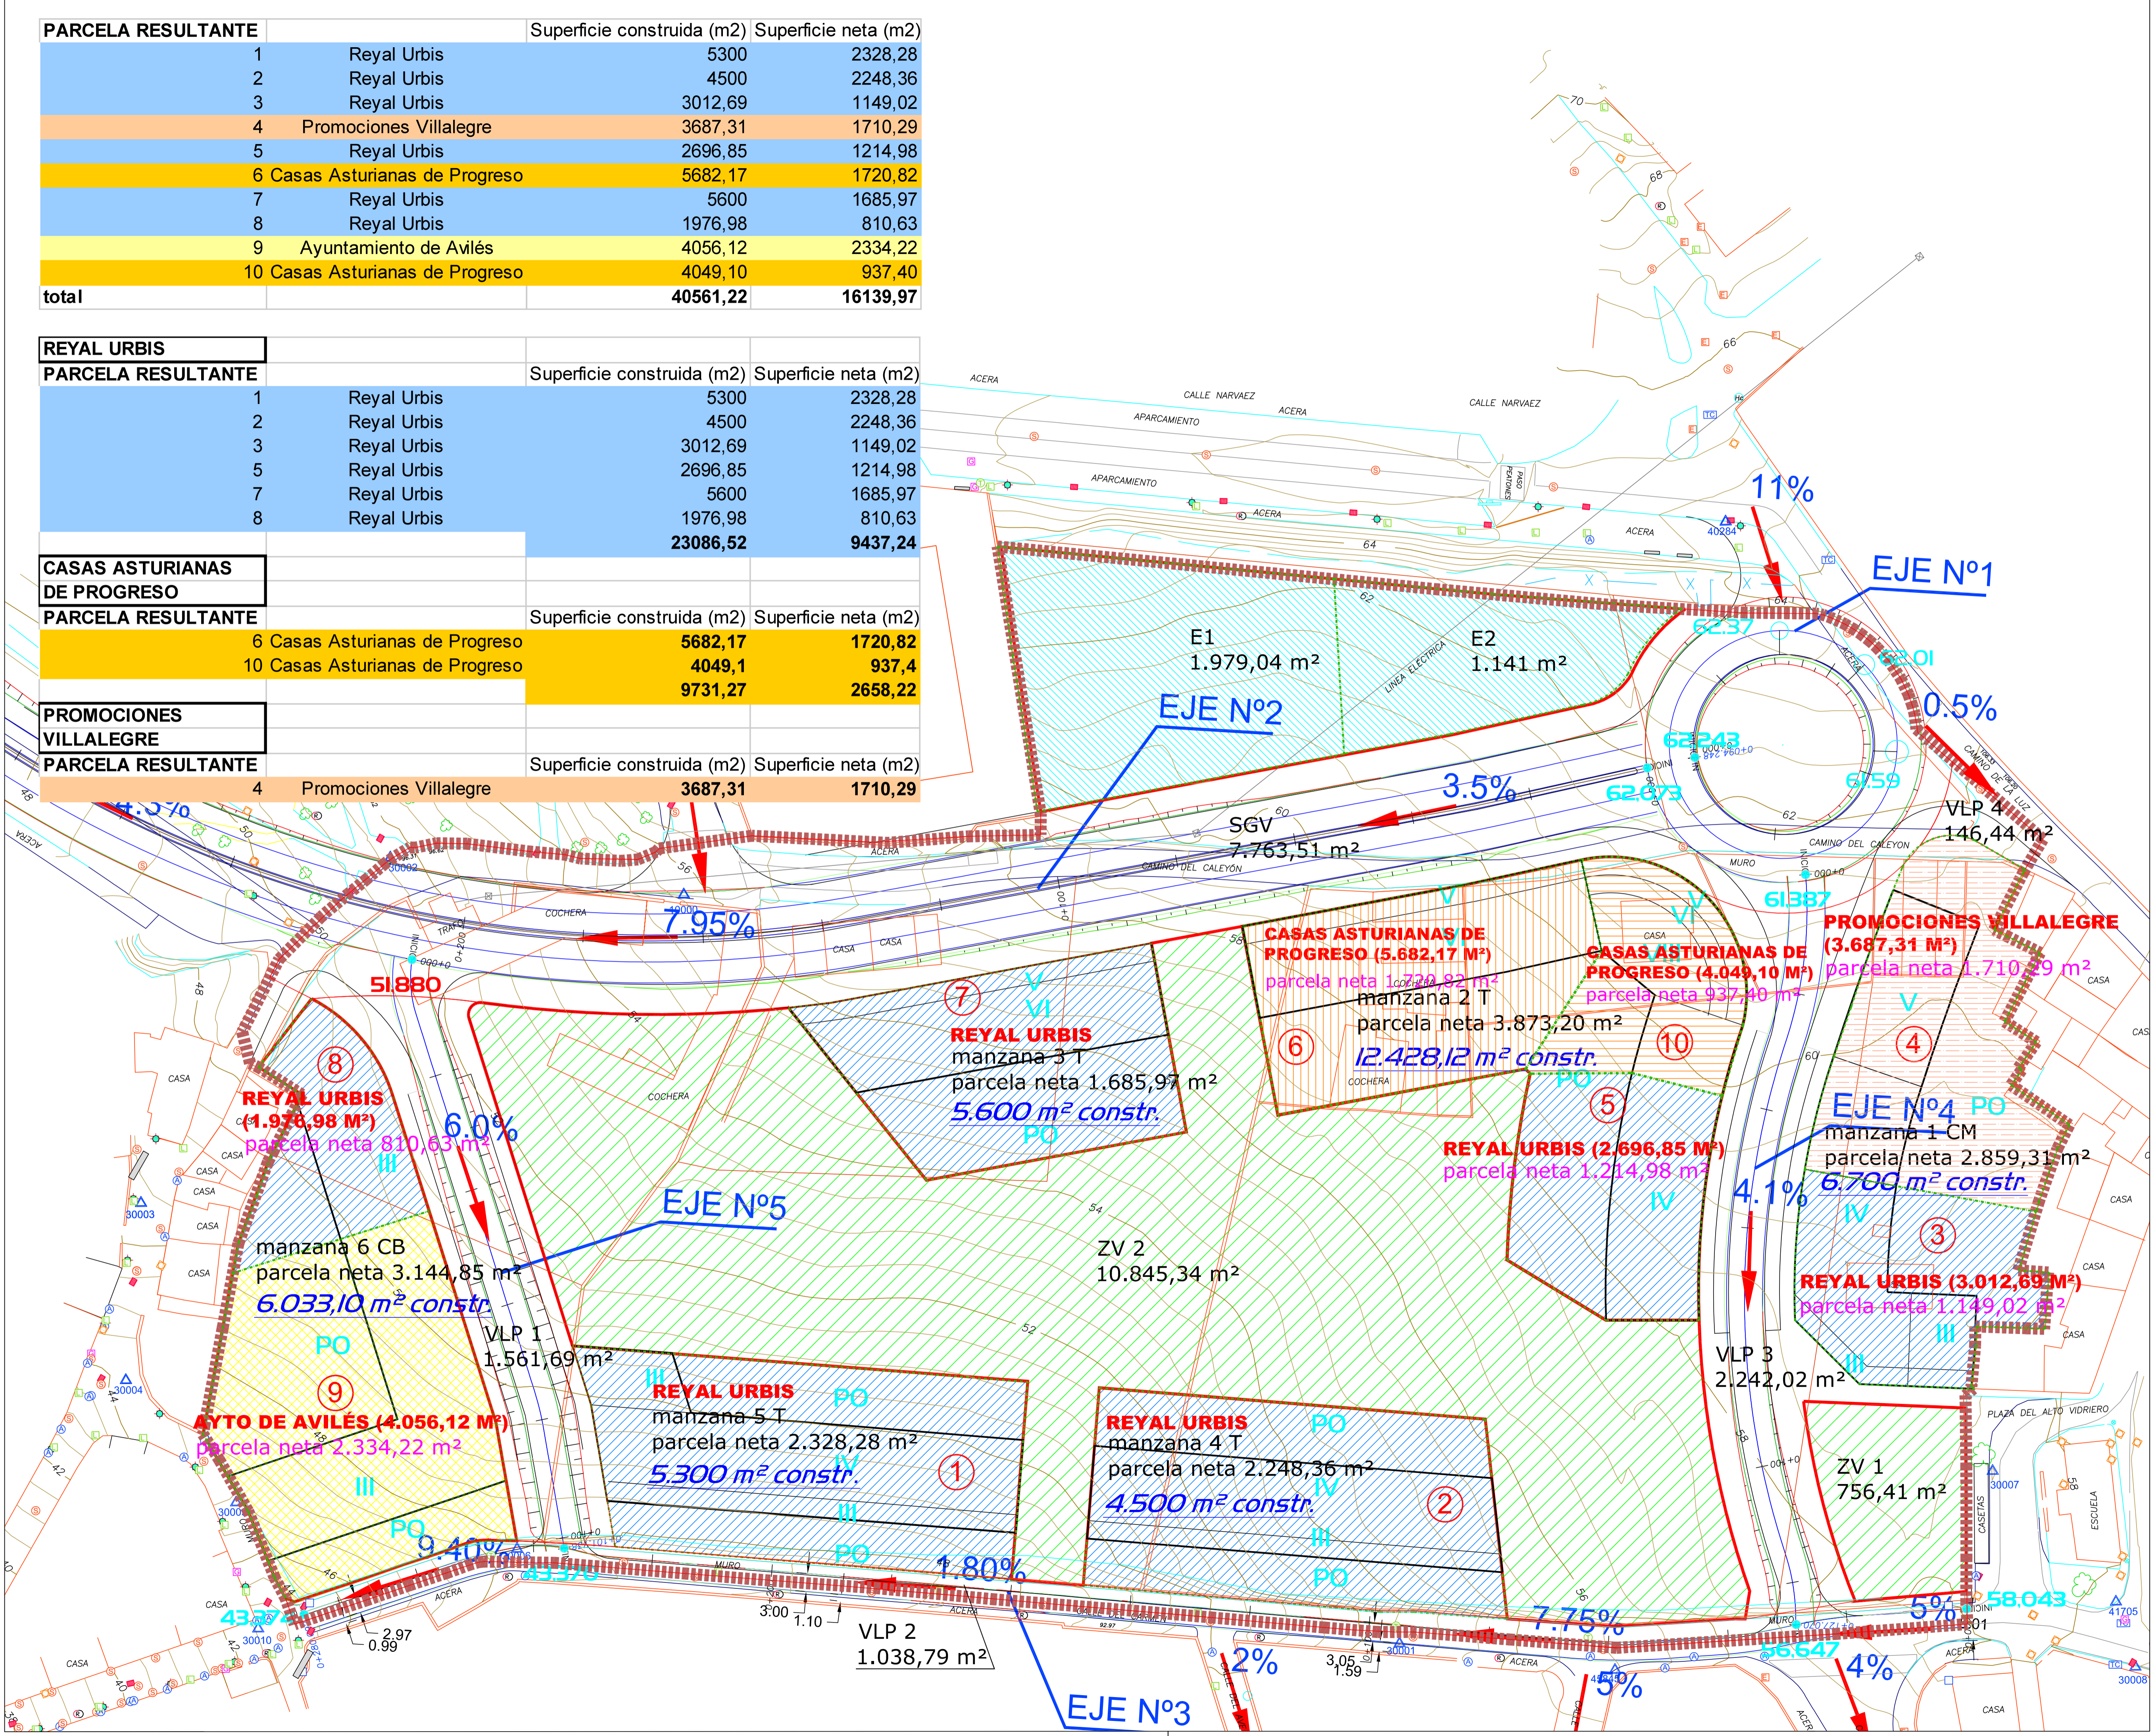

PROMOTOR
 JUNTA DE COMPENSACIÓN
 DE LA APE S-I
 ALTO DEL VIDRIERO. AVILÉS

OCTUBRE 2008
 Escala 1:500

5
 PLANOS DE PARCELACIÓN
 PARCELAS RESULTANTES

ARMANDO MARTÍNEZ-GUISASOLA CAMPA
 Arquitecto

Armando
 Martínez-Guisasola
 Campa

JOSÉ MANUEL
 GONZÁLEZ
 Arquitecto

MARIO CARRERO
 OVEDO
 Arquitecto

Dolmen

C/ Calavia 1, 3º - 33001 GUISASOLA
 T. 985 275 262 / Fax 985 275 280
 dolmen@dolmenarquitectura.com

PROYECTO DE COMPENSACIÓN DE LA APE S-I ALTO DEL VIDRIERO
 AVILÉS. ASTURIAS