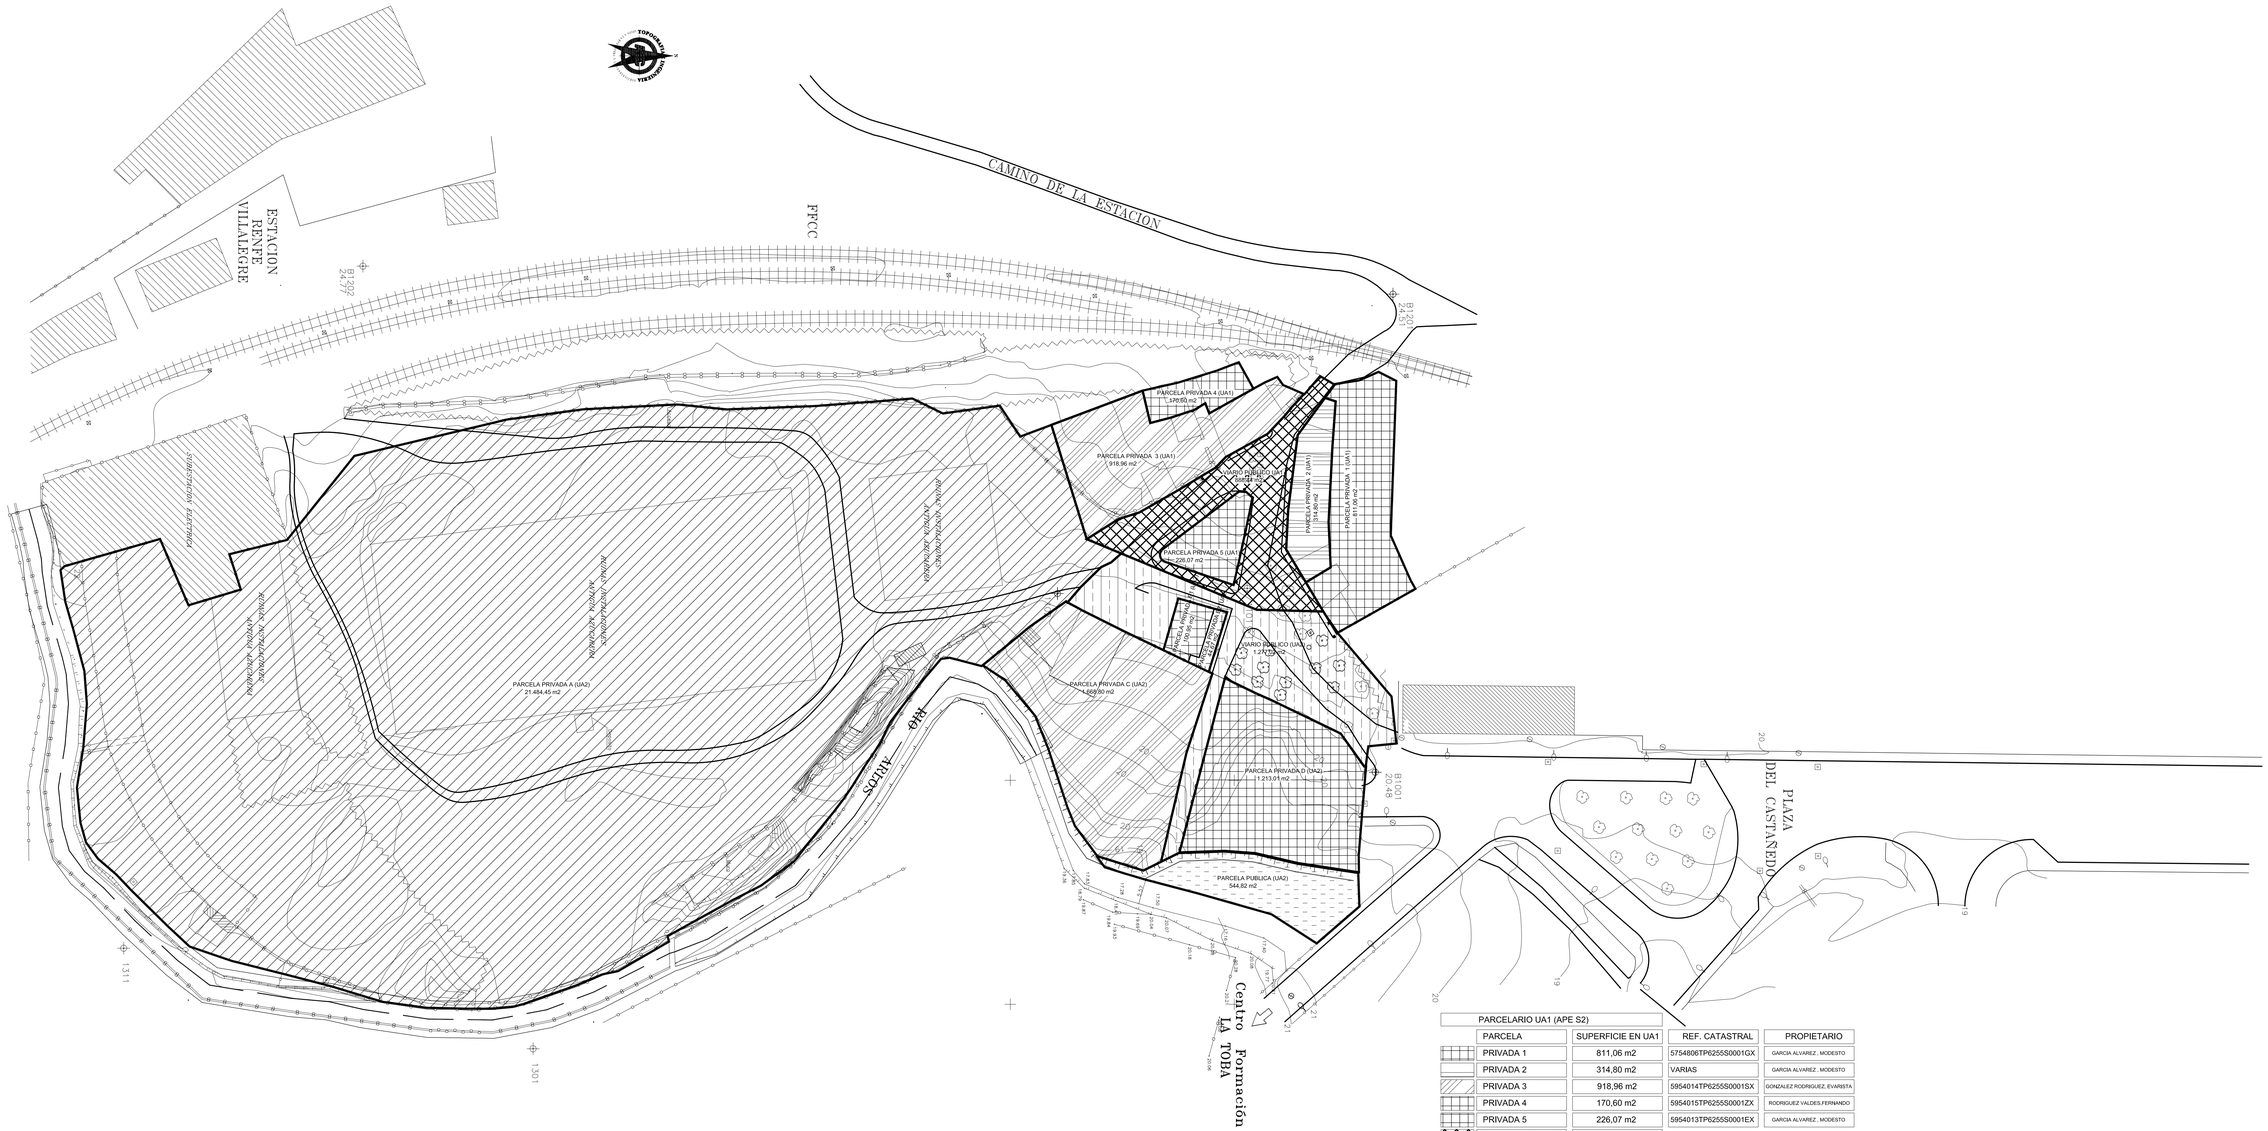

PARCELARIO UA1 (APE S2)			
PARCELA	SUPERFICIE EN UA1	REF. CATASTRAL	PROPIETARIO
PRIVADA 1	811,06 m2	5754806TP6255S0001GX	GARCIA ALVAREZ, MODESTO
PRIVADA 2	314,80 m2	VARIAS	GARCIA ALVAREZ, MODESTO
PRIVADA 3	918,96 m2	5954014TP6255S0001SX	GONZALEZ RODRIGUEZ, EVARISTA
PRIVADA 4	170,60 m2	5954015TP6255S0001ZX	RODRIGUEZ VALDES,FERNANDO
PRIVADA 5	226,07 m2	5954013TP6255S0001EX	GARCIA ALVAREZ, MODESTO
VIARIO PUBLICO	888,44 m2		
TOTAL UA 1	3.329,93 m2		

PARCELARIO UA2 (APE S2)			
PARCELA	SUPERFICIE EN UA2	REF. CATASTRAL	PROPIETARIO
PRIVADA A	21.484,45 m2	5954016TP6255S0001UX	RESIDENCIAL VEGASOL S.L.
PRIVADA B1	100,95 m2	5954012TP6255S0001JX	RESIDENCIAL VEGASOL S.L.
PRIVADA B2	44,67 m2		RESIDENCIAL VEGASOL S.L.
PRIVADA C	1.668,80 m2	5954010TP6255S0001XX	GONZALEZ GONZALEZ,GUILLERMO
PRIVADA D	1.213,01 m2	5954010TP6255S0001XX	RESIDENCIAL VEGASOL S.L.
VIARIO PUBLICO	1.277,02 m2		
PARCELA PUBLICA	544,82 m2		
TOTAL UA 2	26.333,72 m2		

ovidio blanco suàrez
antonio carroquino izaguirre
arquitectos

proyecto
ESTUDIO DE DETALLE
APE S-2 AZUCARERA DE VILLALEGRE

emplazamiento
ANTIGUA AZUCARERA DE VILLALEGRE - AVILES

promotor
RESIDENCIAL VEGASOL S.L.

No. 5

expte.
U002-04

plano
ESTRUCTURA DE LA PROPIEDAD

fecha JULIO 2007 escala 1/500

los arquitectos
Ovidio Blanco Antonio Carroquino