




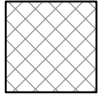

-  ÁREA DE MOVIMIENTO DE LA EDIFICACIÓN
-  SUPERFICIE CEDIDA AL AYUNTAMIENTO DE AVILES 3,82m²
-  DELIMITACIÓN DE LA UNIDAD DE ACTUACIÓN APE C-8
-  NUEVA ALINEACIÓN (MODIFICACIÓN PLANEAMIENTO)
-  DELIMITACIÓN DEL CASCO HISTÓRICO POR EL PLAN ESPECIAL DE PROTECCIÓN Y CATÁLOGO URBANÍSTICO


APE C-8

P-0

EDIFICIO 2 V
sup.construida
estimada 1957.07 m²

EDIFICIO 1 VI
sup.construida
estimada 799.29m²

EDIFICIO EXISTENTE
Nº3

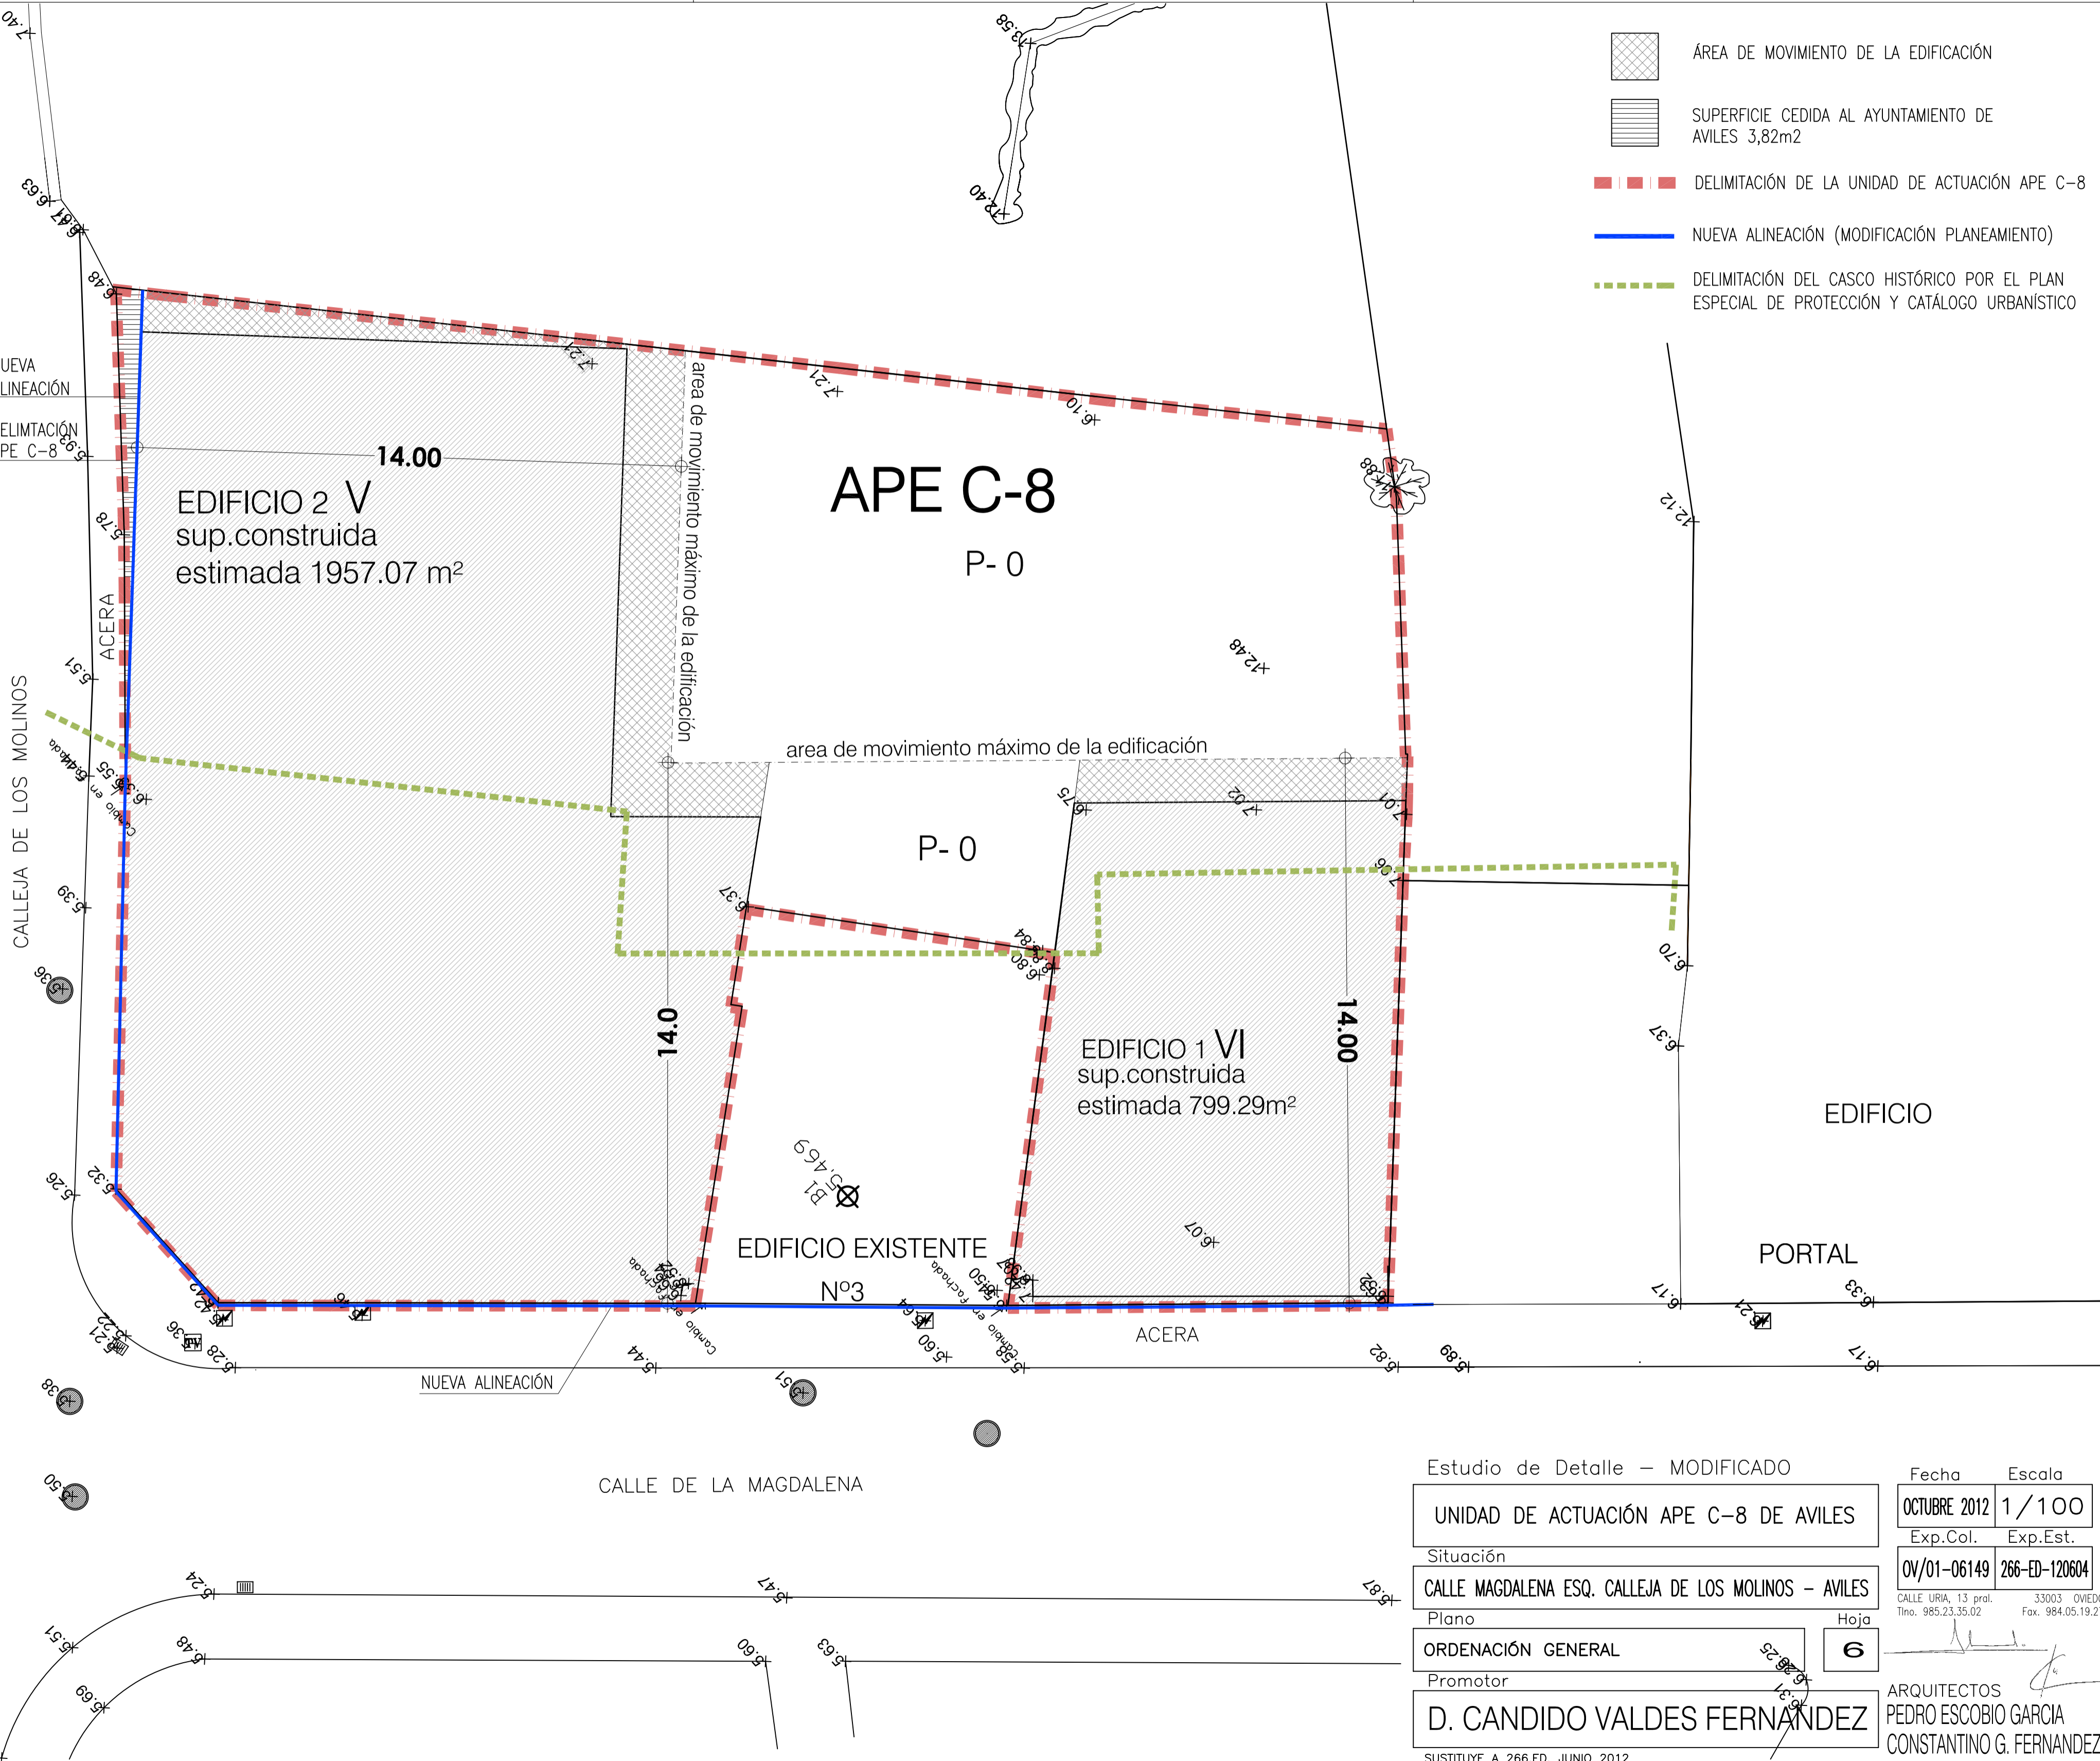

Estudio de Detalle – MODIFICADO

UNIDAD DE ACTUACIÓN APE C-8 DE AVILES

Situación
CALLE MAGDALENA ESQ. CALLEJA DE LOS MOLINOS – AVILES

Plano
ORDENACIÓN GENERAL

Promotor
D. CANDIDO VALDES FERNÁNDEZ

SUSTITUYE A 266.ED. JUNIO 2012

Fecha Escala

OCTUBRE 2012 1/100

Exp.Col. Exp.Est.
OV/01-06149 266-ED-120604

CALLE URÍA, 13 pral. 33003 OVIEDO
Tfno. 985.23.35.02 Fax. 984.05.19.27

ARQUITECTOS
PEDRO ESCOBIO GARCIA
CONSTANTINO G. FERNANDEZ

Hoja
6