




RETRANQUEO 1

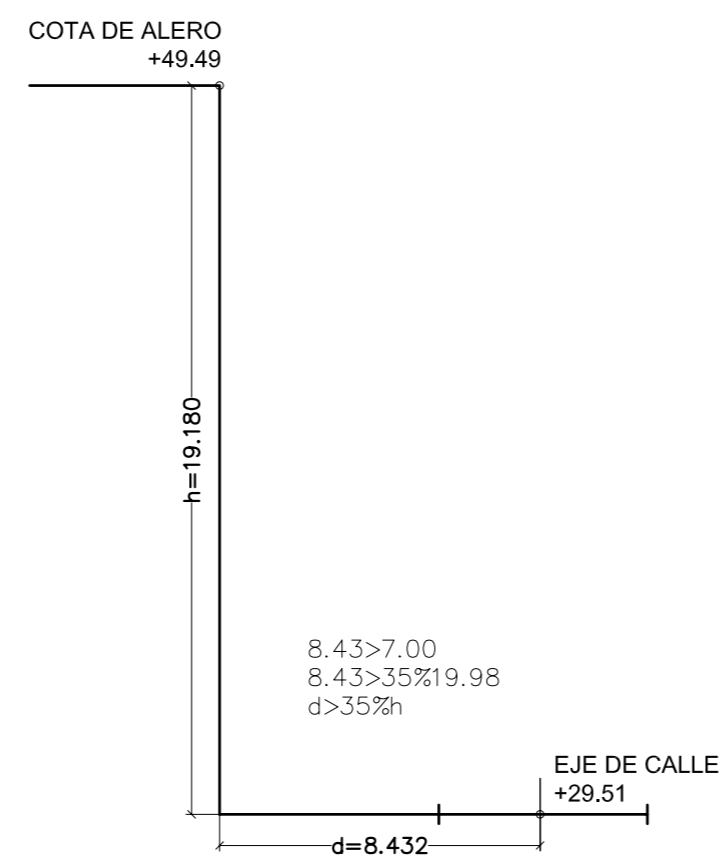

RETRANQUEO 2

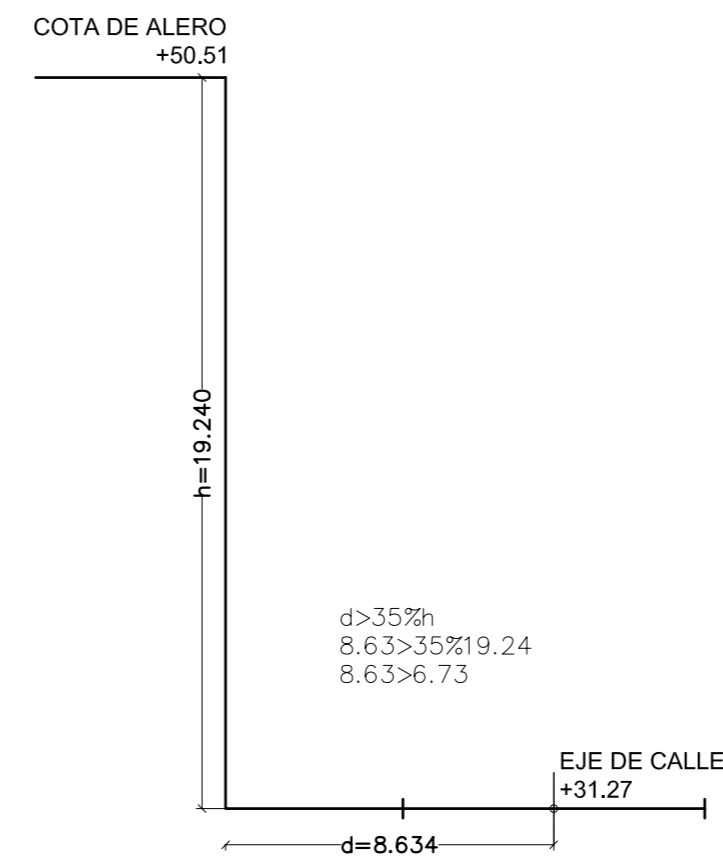

RETRANQUEO 3

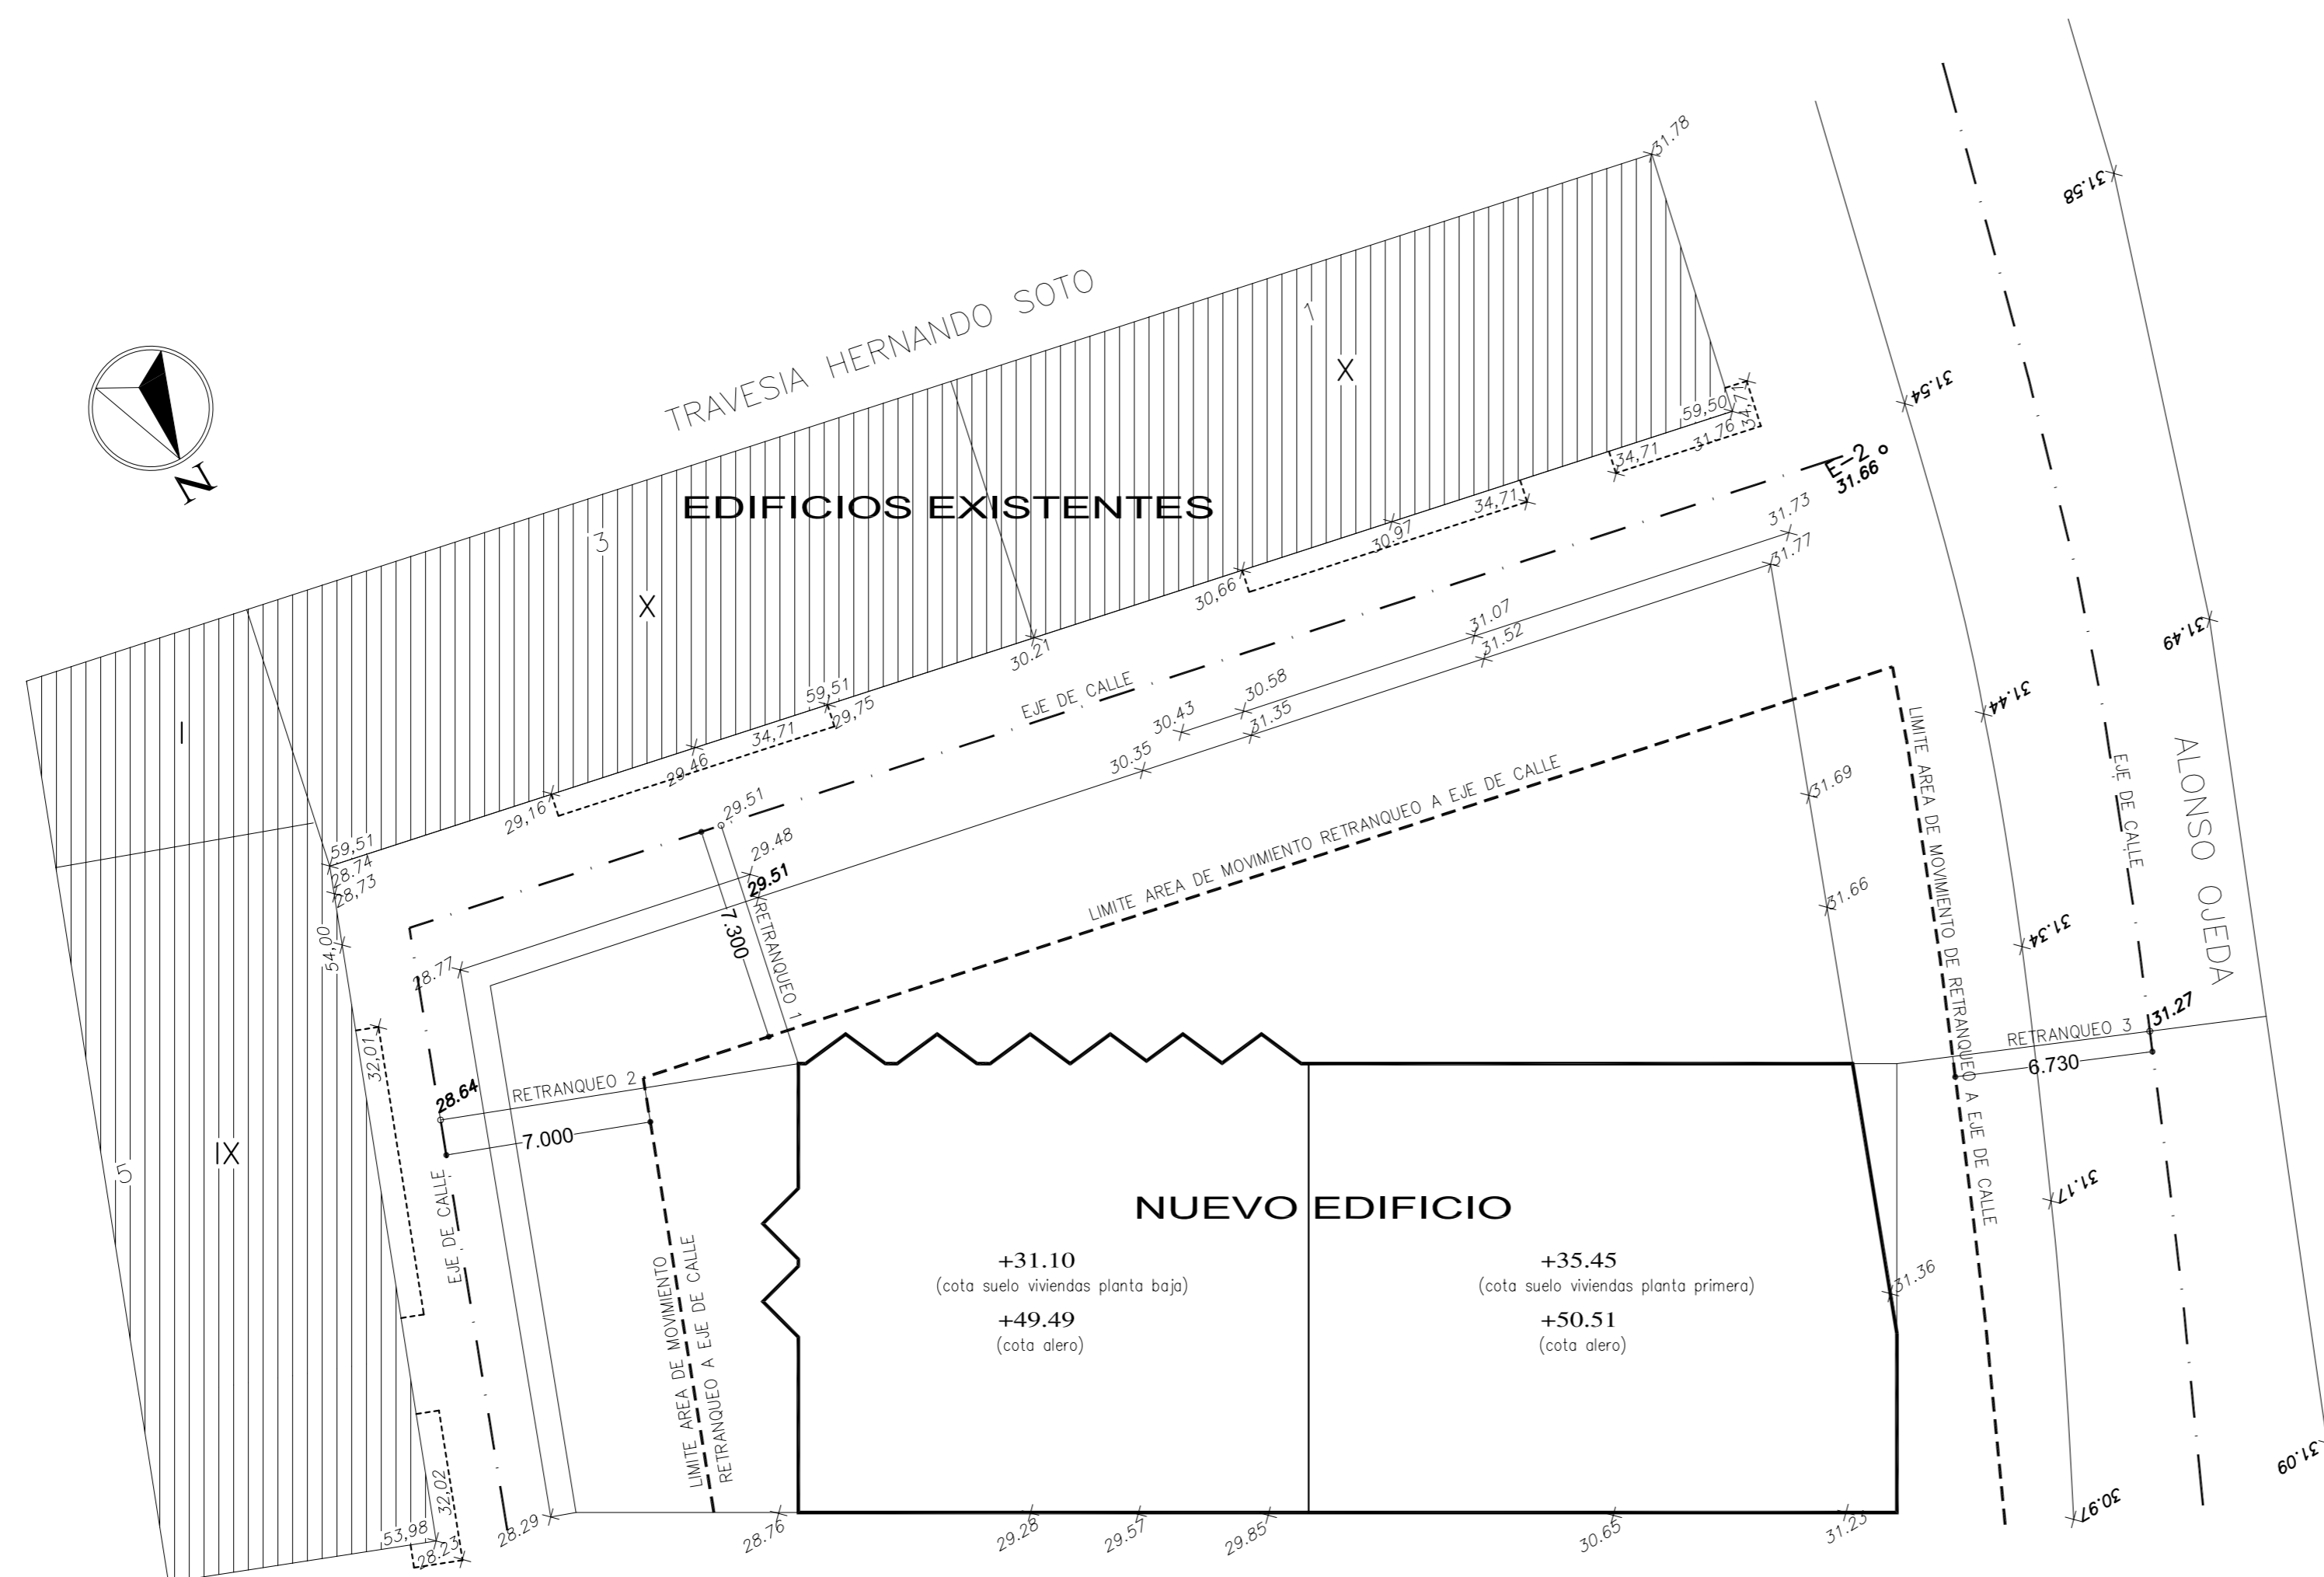

	PROYECTO: ESTUDIO DE DETALLE SITUACION: C/. ALONSO DE OJEDA, 9 - AVILÉS TITULAR: CONSTRUCCIONES AVILÉS, S.A.	
	ARQUITECTOS: i. prendes fernandez f. menseses segura	CONFORME: la propiedad
ESCALAS: 1/200	PLANO DE: RETRANQUEOS A EJE DE CALLE	PLANO N° 6