

RESUMEN SUPERFICIES

EDIFICIO AMPLIACIÓN

PLANTA NIVEL TEC.	[+24,50]
SUP. ÚTIL	40,07m ²
SUP. CONS.	68,55m ²
SUP. CONS. COMPUTABLE	22,28m ²

PLANTA NIVEL +6	[+21,00]
SUP. ÚTIL	117,54m ²
SUP. CONS.	155,41m ²
SUP. CONS. COMPUTABLE	149,36m ²

PLANTA NIVEL +5	[+17,50]
SUP. ÚTIL	111,66m ²
SUP. CONS.	155,41m ²
SUP. CONS. COMPUTABLE	149,36m ²

PLANTA NIVEL +4	[+14,00]
SUP. ÚTIL	93,28m ²
SUP. CONS.	132,47m ²
SUP. CONS. COMPUTABLE	127,08m ²


PLANTA NIVEL +3	[+10,50]
SUP. ÚTIL	93,61m ²
SUP. CONS.	132,47m ²
SUP. CONS. COMPUTABLE	127,08m ²

PLANTA NIVEL +2	[+7,00]
SUP. ÚTIL	85,56m ²
SUP. CONS.	120,98m ²
SUP. CONS. COMPUTABLE	115,95m ²

PLANTA NIVEL +1	[+3,50]
SUP. ÚTIL	85,89m ²
SUP. CONS.	120,98m ²
SUP. CONS. COMPUTABLE	115,95m ²

PLANTA NIVEL 0	[+0,00 y -1,21]
SUP. ÚTIL	95,15m ²
SUP. CONS.	122,71m ²
SUP. CONS. COMPUTABLE	51,13m ²

TOTAL SUP. ÚTIL	722,76m ²
TOTAL SUP. CONS.	1.008,98m ²
TOTAL SUP. CONS. COMPU.	858,19m ²

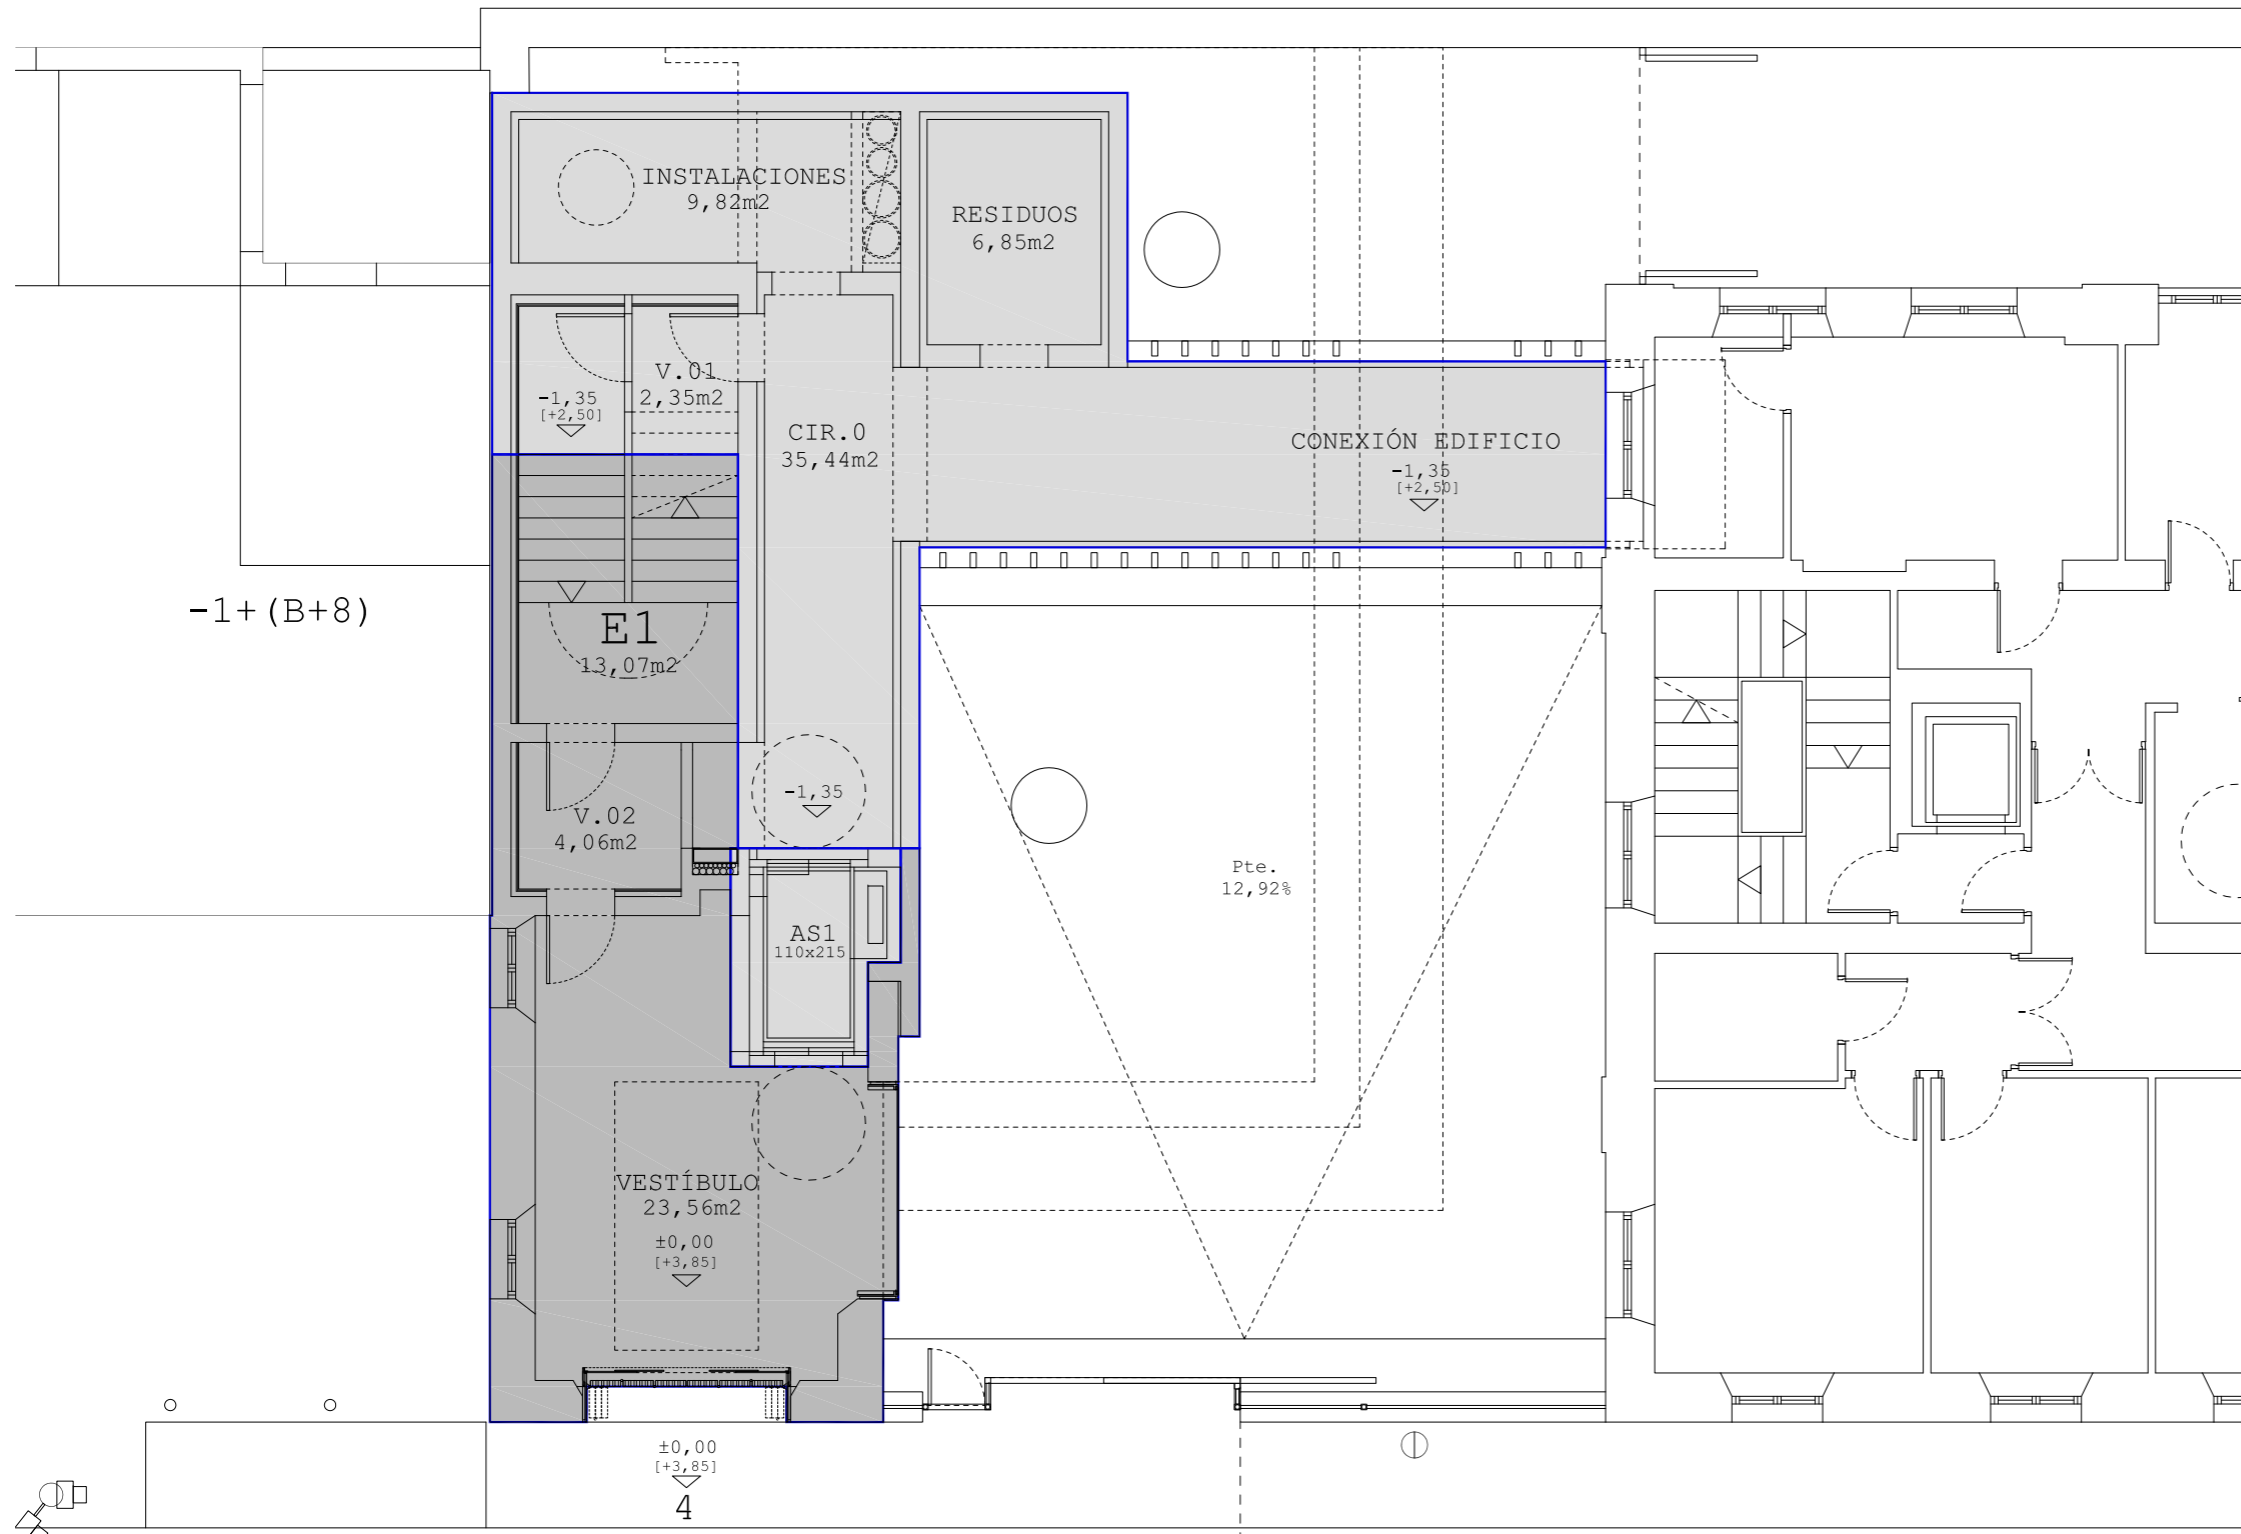

ESTUDIO DE DETALLE EMPLAZAMIENTO
 AMPLIACIÓN RESIDENCIA LOS TELARES AVDA.DE LOS TELARES 33401 AVILÉS

PROMOTOR
 CASA LARRAÑAGA S.L.


PLANO ESCALA 1/100

PROPUESTA PLANO N° 0-07

PLANTAS Y SUPERFICIES
 NIVEL 0 [-1,35 y +0,00]

ARQUITECTO
 ROBERTO ALONSO MARTÍNEZ

REVISIÓN	DESCRIPCIÓN	FECHA
0	EMISIÓN INICIAL	JUNIO DE 2018
1	DATOS TOPOGRÁFICOS+GIS	MARZO DE 2019
2	RESUMEN EJECUTIVO+DAE	MARZO DE 2020

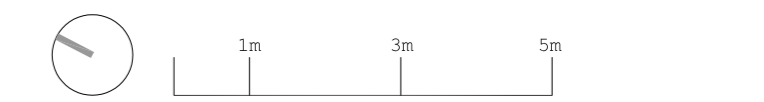

- LEYENDA
- SUP.CONSTRUIDA COMPUTADA 100%
 - SUP.CONSTRUIDA COMPUTADA 50%
 - SUP.CONSTRUIDA NO COMPUTADA
 - CUBIERTA PLANA NO TRANSITABLE

