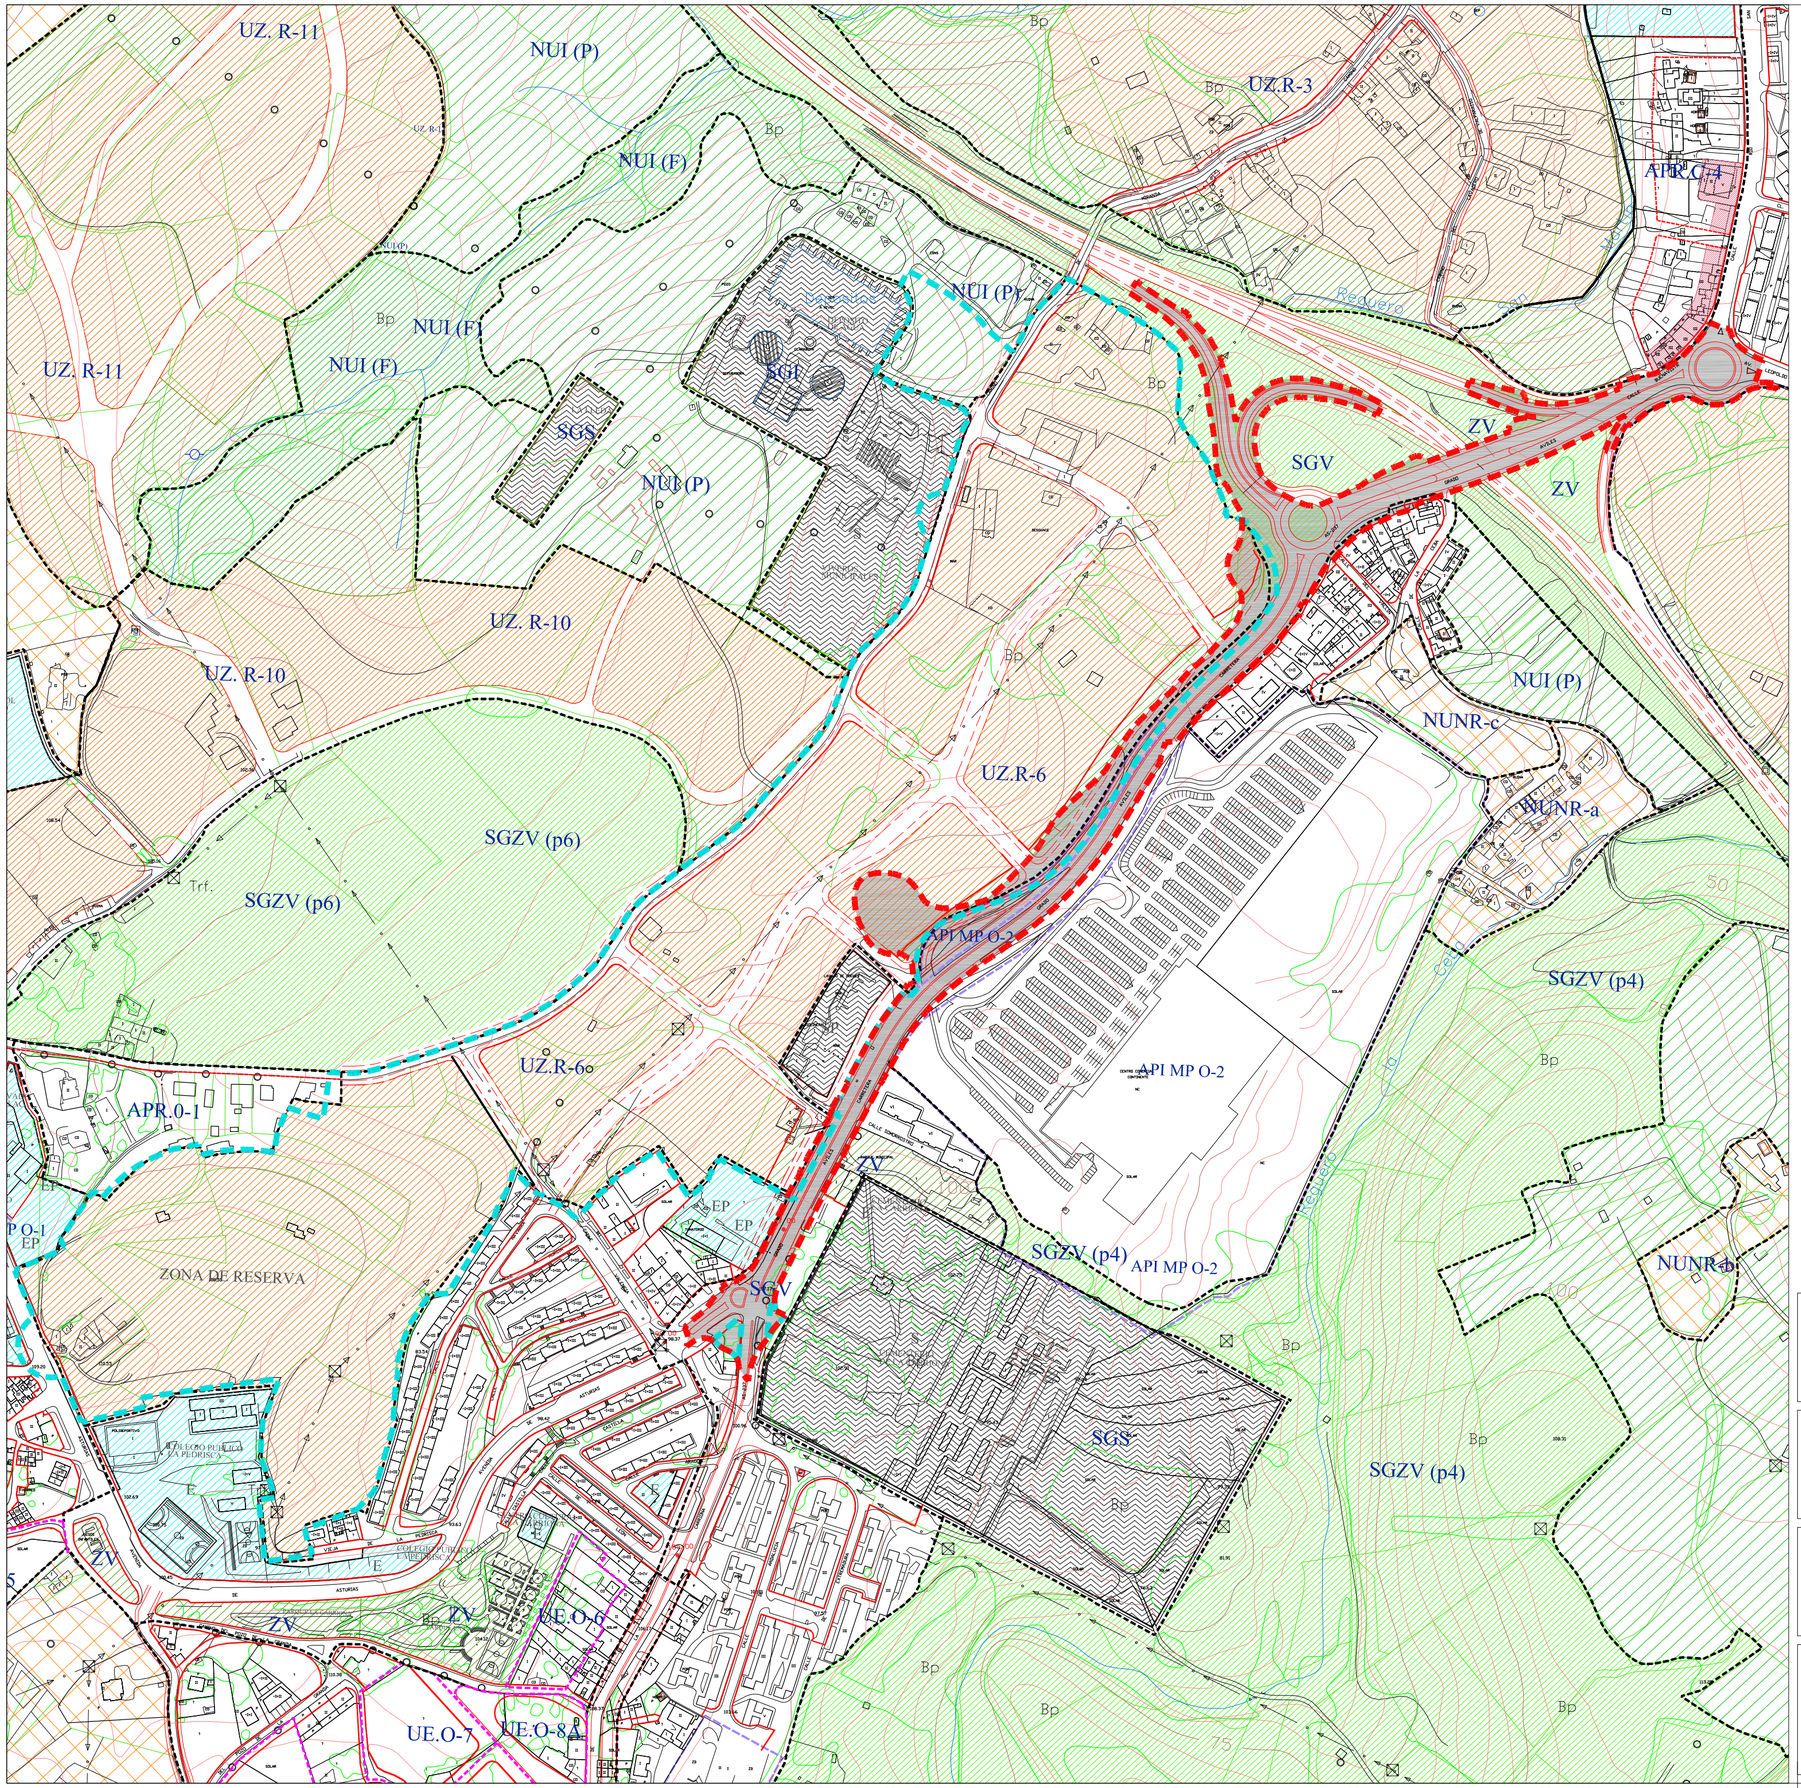

Delimitación del ámbito de la modificación

Delimitación del ámbito del poryecto de acondicionamiento de la AS-237

SUELO URBANO

Alineación oficial

NORMATIVA ZONAL

- Modificación Normativa Zonal
- UE — Unidad de Ejecución
- API — Área Planeamiento Incorporado
- APE — Área Planeamiento Específico
- APR — Área Planeamiento Remitido

SUELO URBANIZABLE

- UZ.PR — Prioritario Residencial
- UZ.R — Residencial
- UZ.PI — Prioritario Industrial
- UZ.I — Industrial

SUELO NO URBANIZABLE

NÚCLEO RURAL

- NUNR-a — Denso
- NUNR-b — Medio
- NUNR-c — Disperso

DE INTERÉS

- NUI(F) — Forestal
- NUI(P) — Paisajístico / Cultural
- NUIE — Extractivo

DE ESPECIAL PROTECCIÓN

- * — Especial Protección

RED FERROVIARIA

- Ancho Ibérico (RENFE)
- Ancho Métrico (FEVE)

SISTEMAS	GENERALES	LOCALES PÚBLICOS	LOCALES PRIVADOS
Viario	SGV		
Ferroviario (a)	SGF		
Ferroviario (b)	SGF		
Portuario	SGP		
Hidraúlico	SGH		
Equipamiento	SGE	E	EP
Deportivo	SGD	D	DP
Servicios	SGS	S	SP
Infraestructura	SGI	I	IP
Espacios libres	SGEL		
Verdes	SGZV	ZV	VP

(a) SGF actual
(b) SGF alternativa de eliminación de la barrera ferroviaria

Zonas verdes y espacios libres a definir por el planeamiento de desarrollo

LÍNEA DEL TÉRMINO MUNICIPAL

AYUNTAMIENTO DE AVILÉS
Planeamiento y Gestión Urbanística

TITULO

MODIFICACIÓN DEL PLAN GENERAL DE AVILÉS PARA SU ADAPTACION AL TRAZADO DE ACONDICIONAMIENTO DE LA CARRETERA AS-237

Segunda Aprobación

DESIGNACION

PLANO DE INFORMACIÓN
PLANEAMIENTO VIGENTE

ESCALA 1:3000

FECHA JULIO 2010

PLANO Nº I.3

FIRMAS

Juan Ramón Escalona Platero
Arquitecto

Raquel García Rodríguez
Arquitecto