




EJE 1

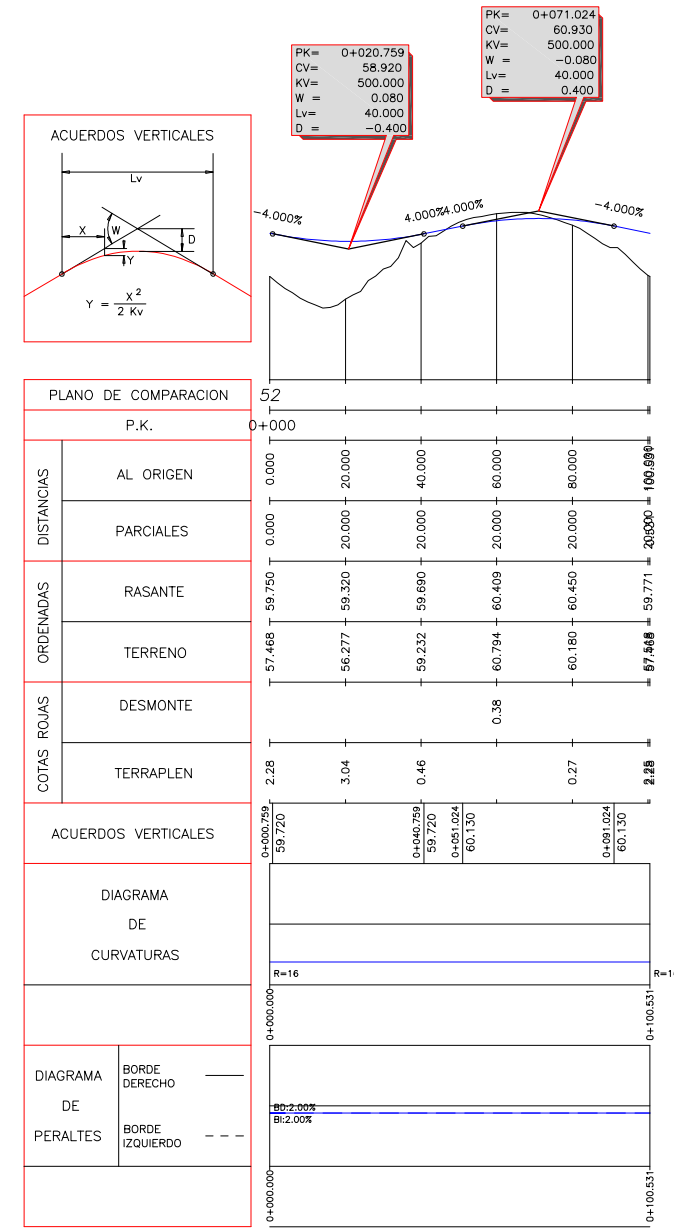


EJE 2

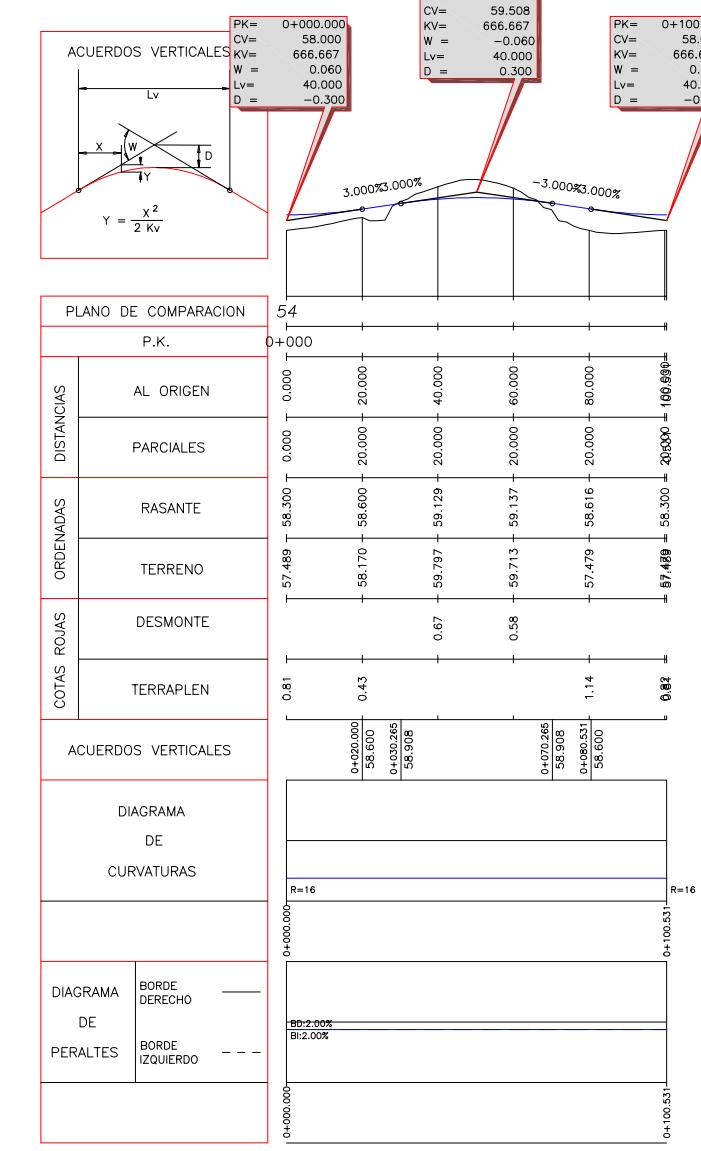


EJE 3

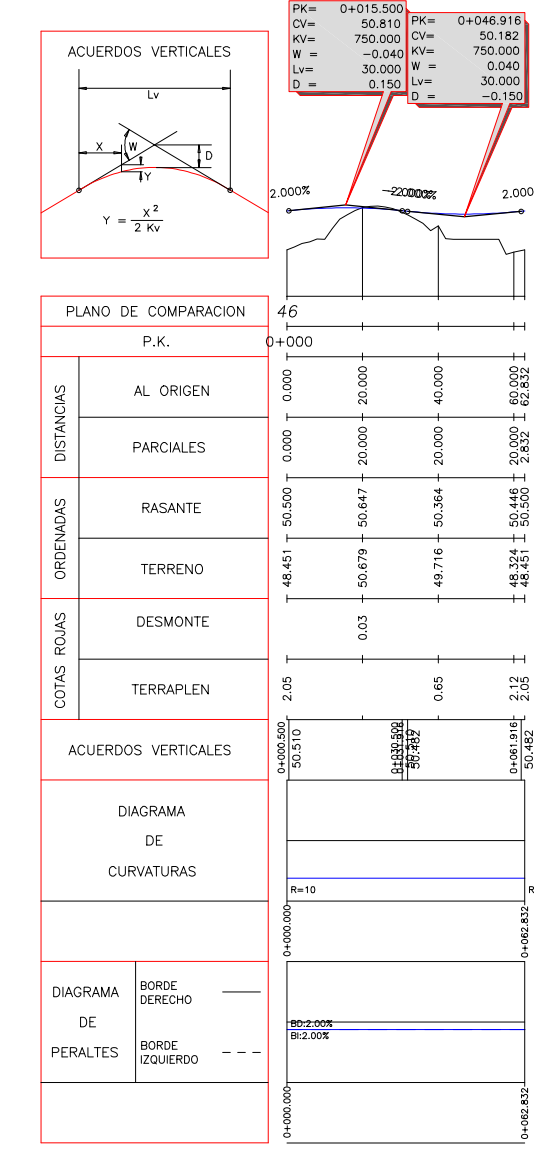


EJE 4

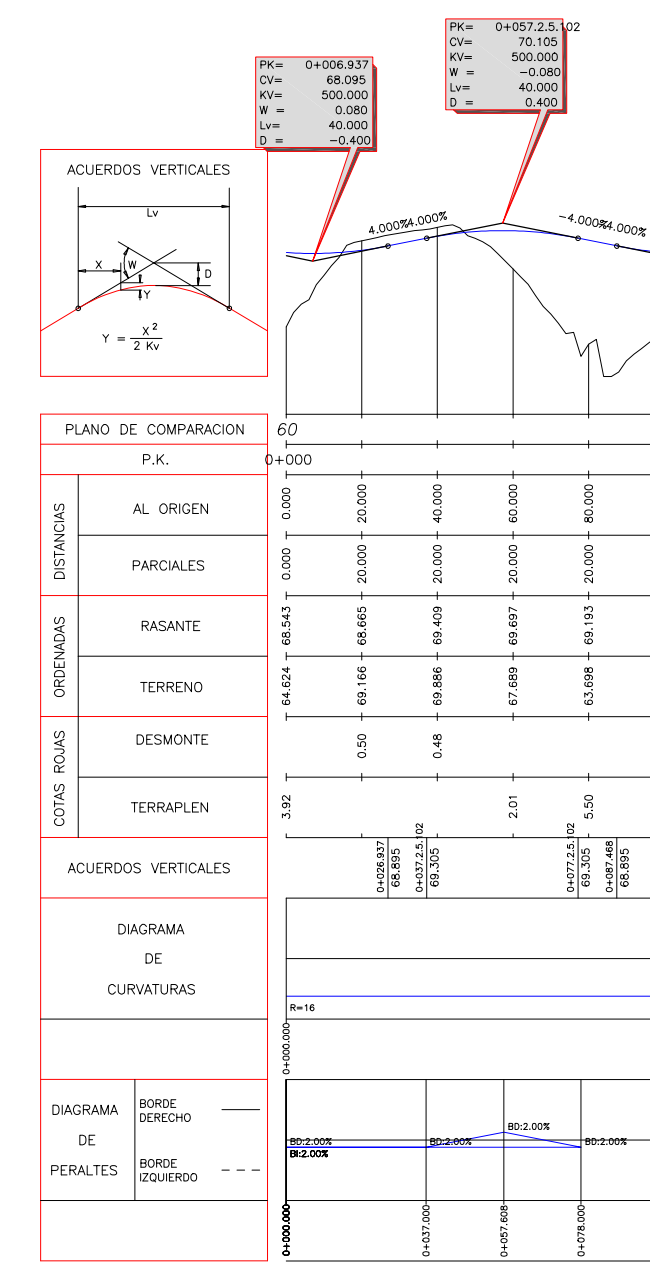


EJE 5

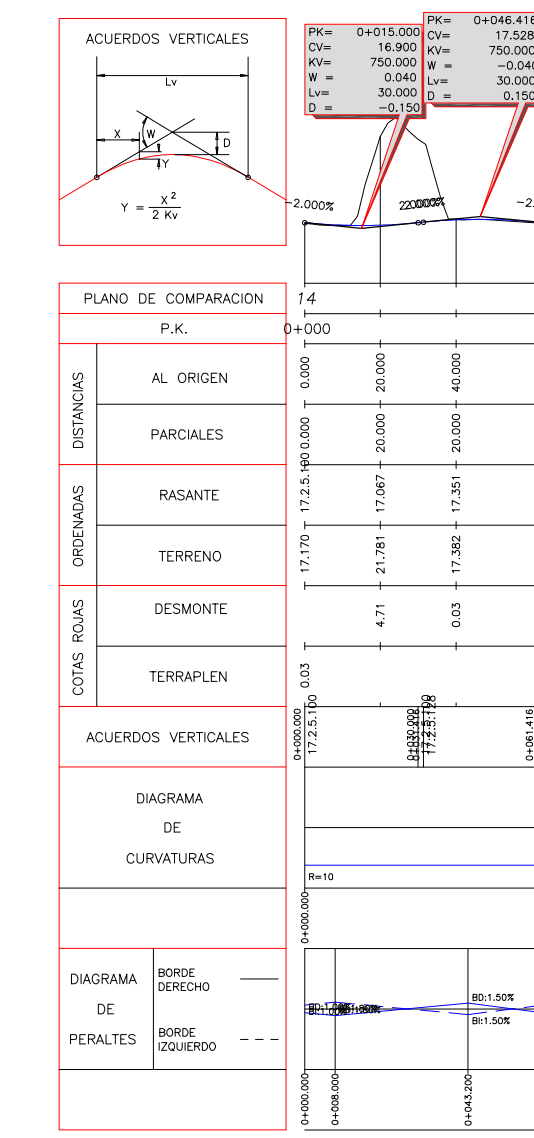


EJE 6

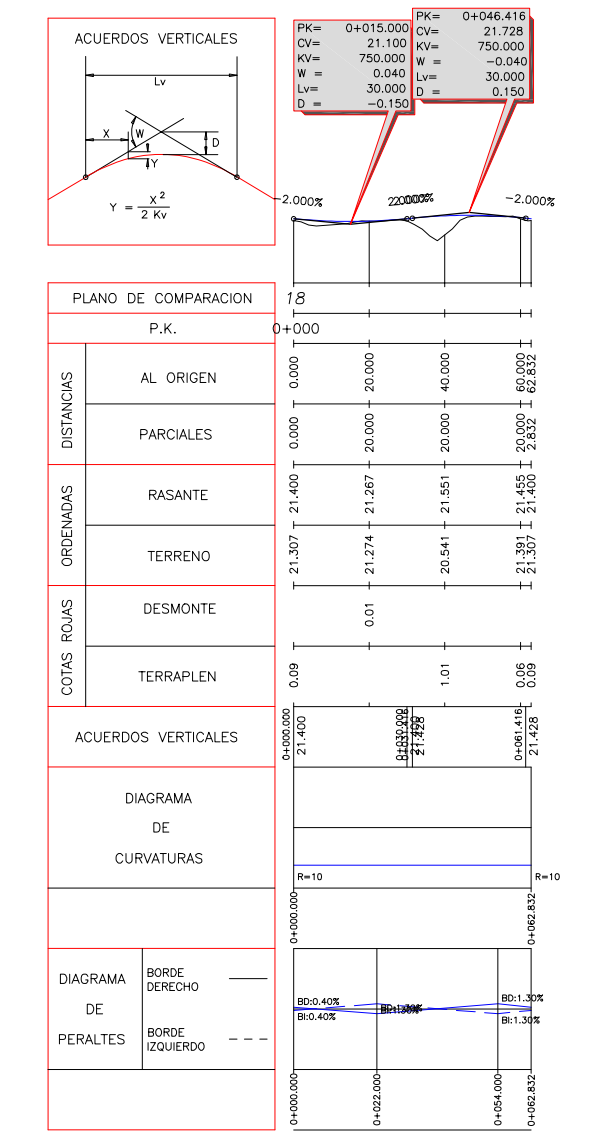


EJE 7

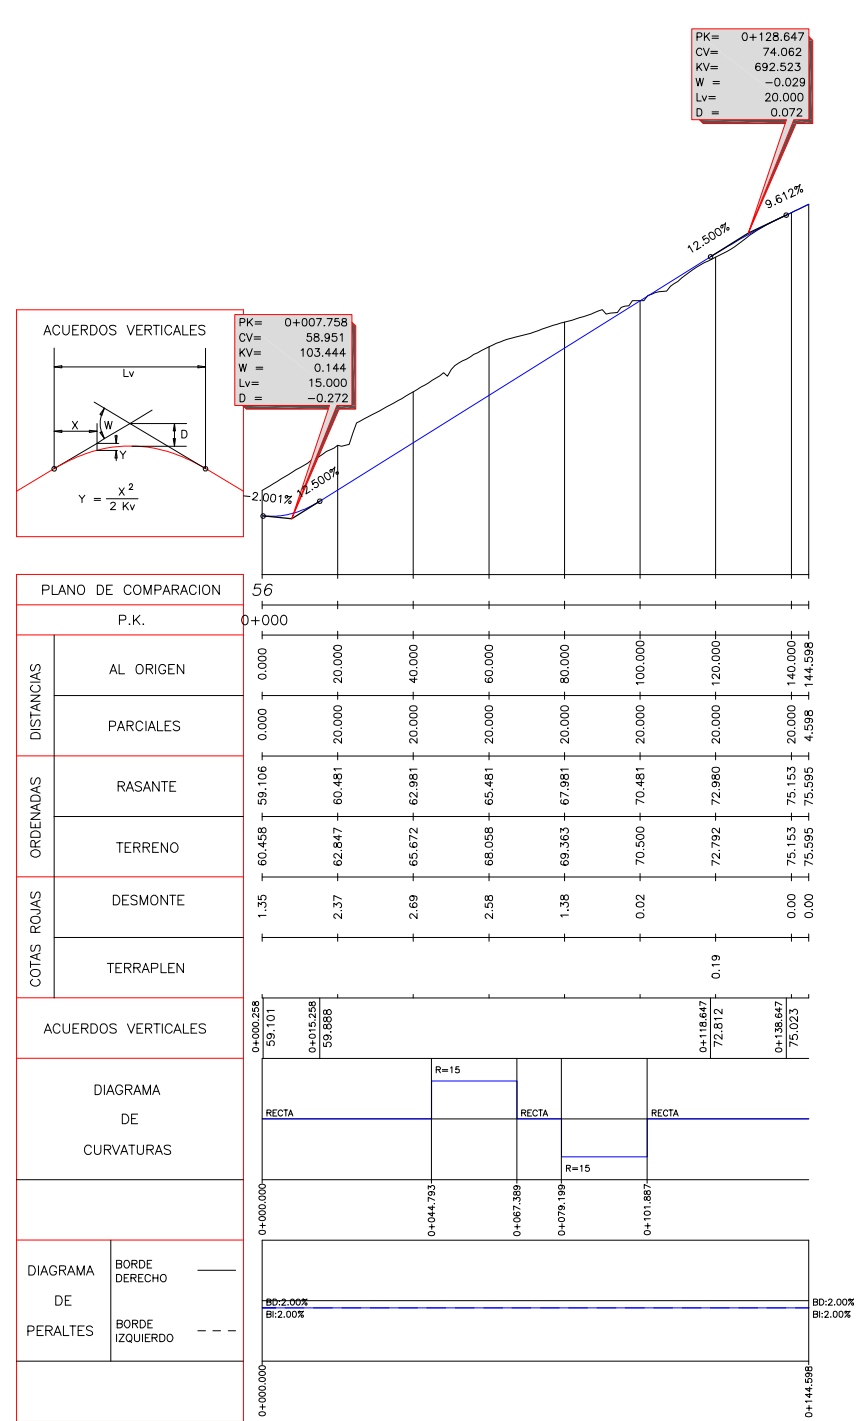


EJE 8

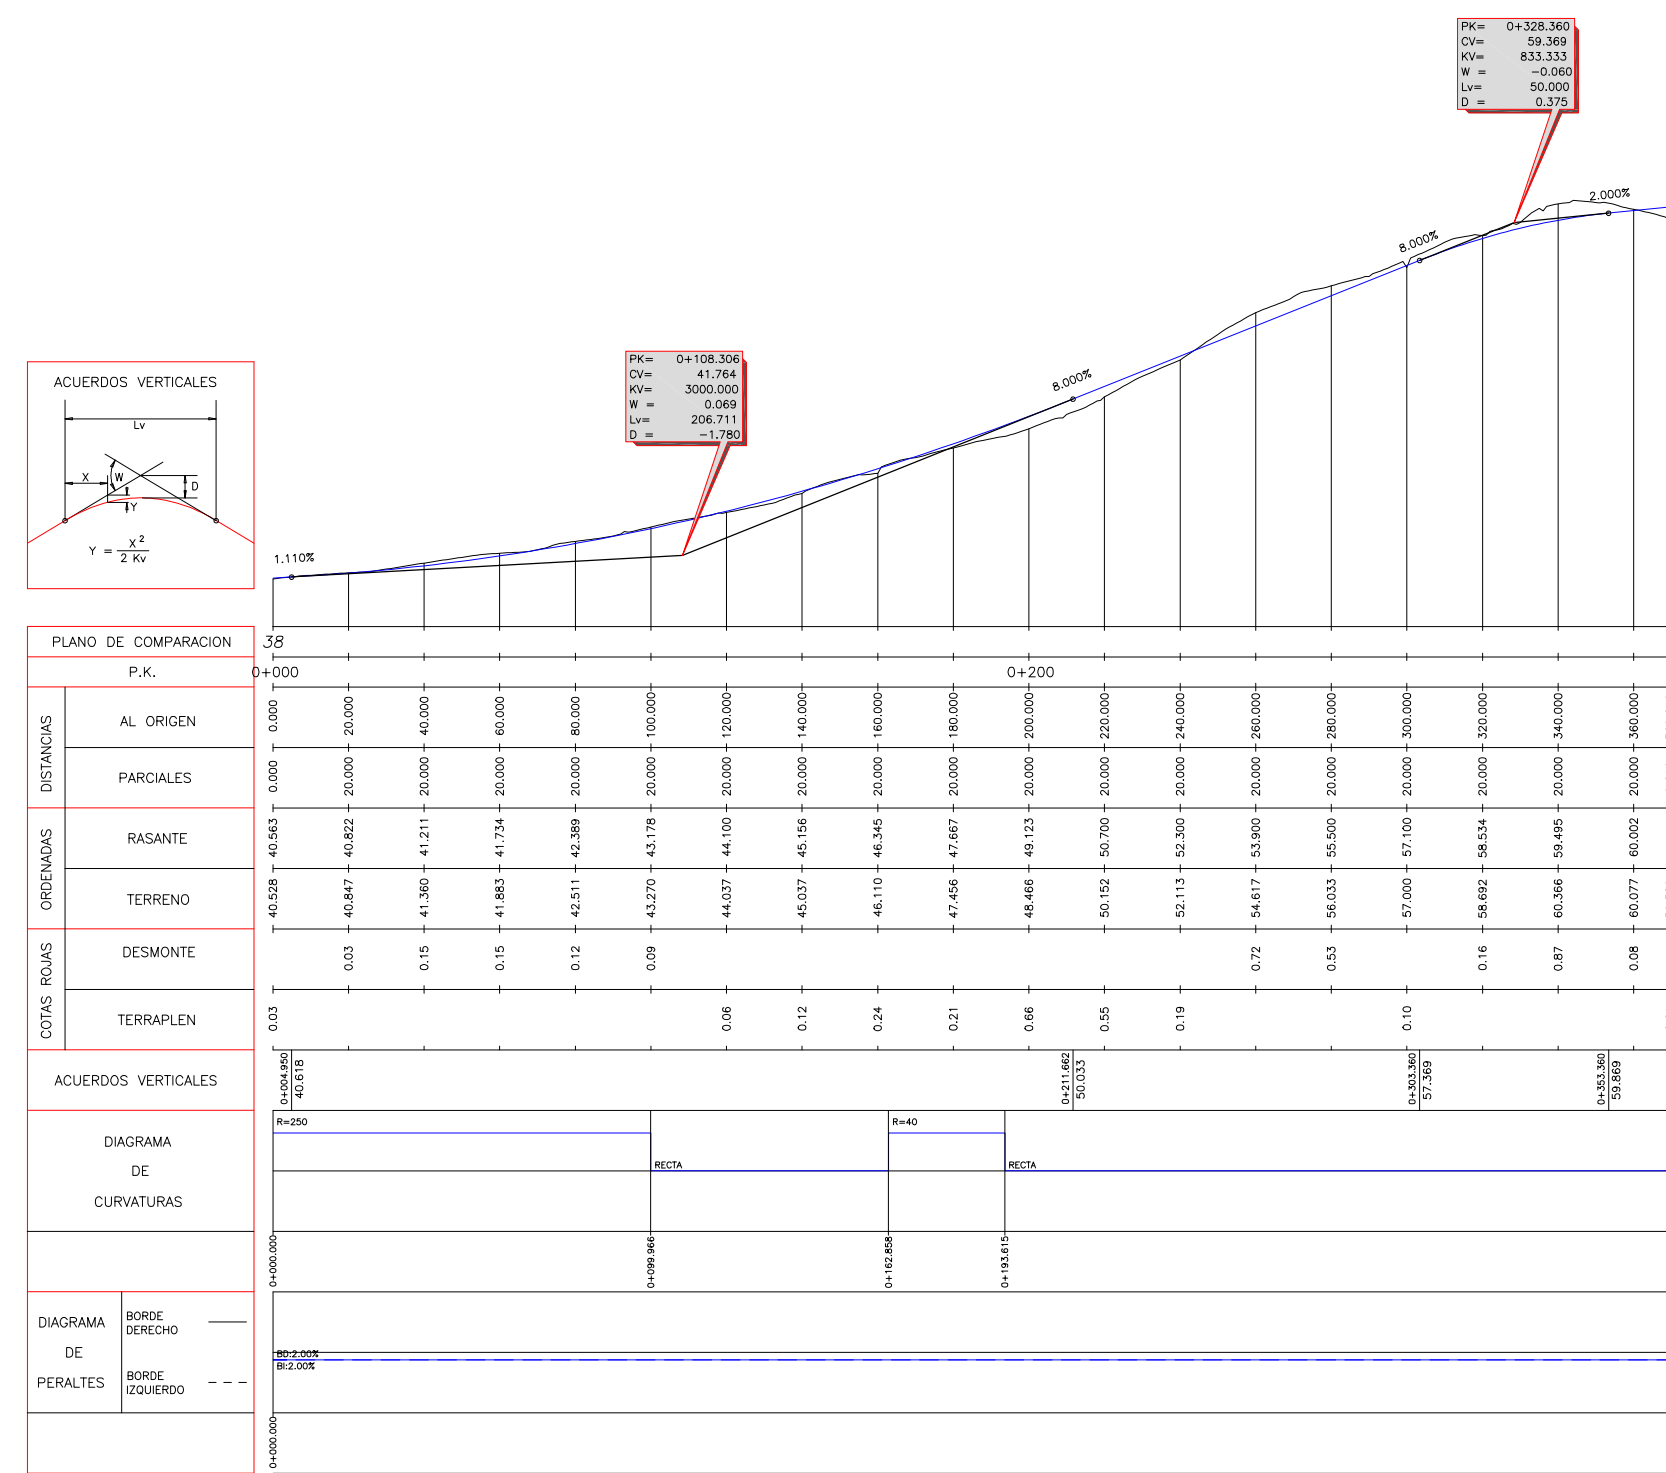


EJE 9

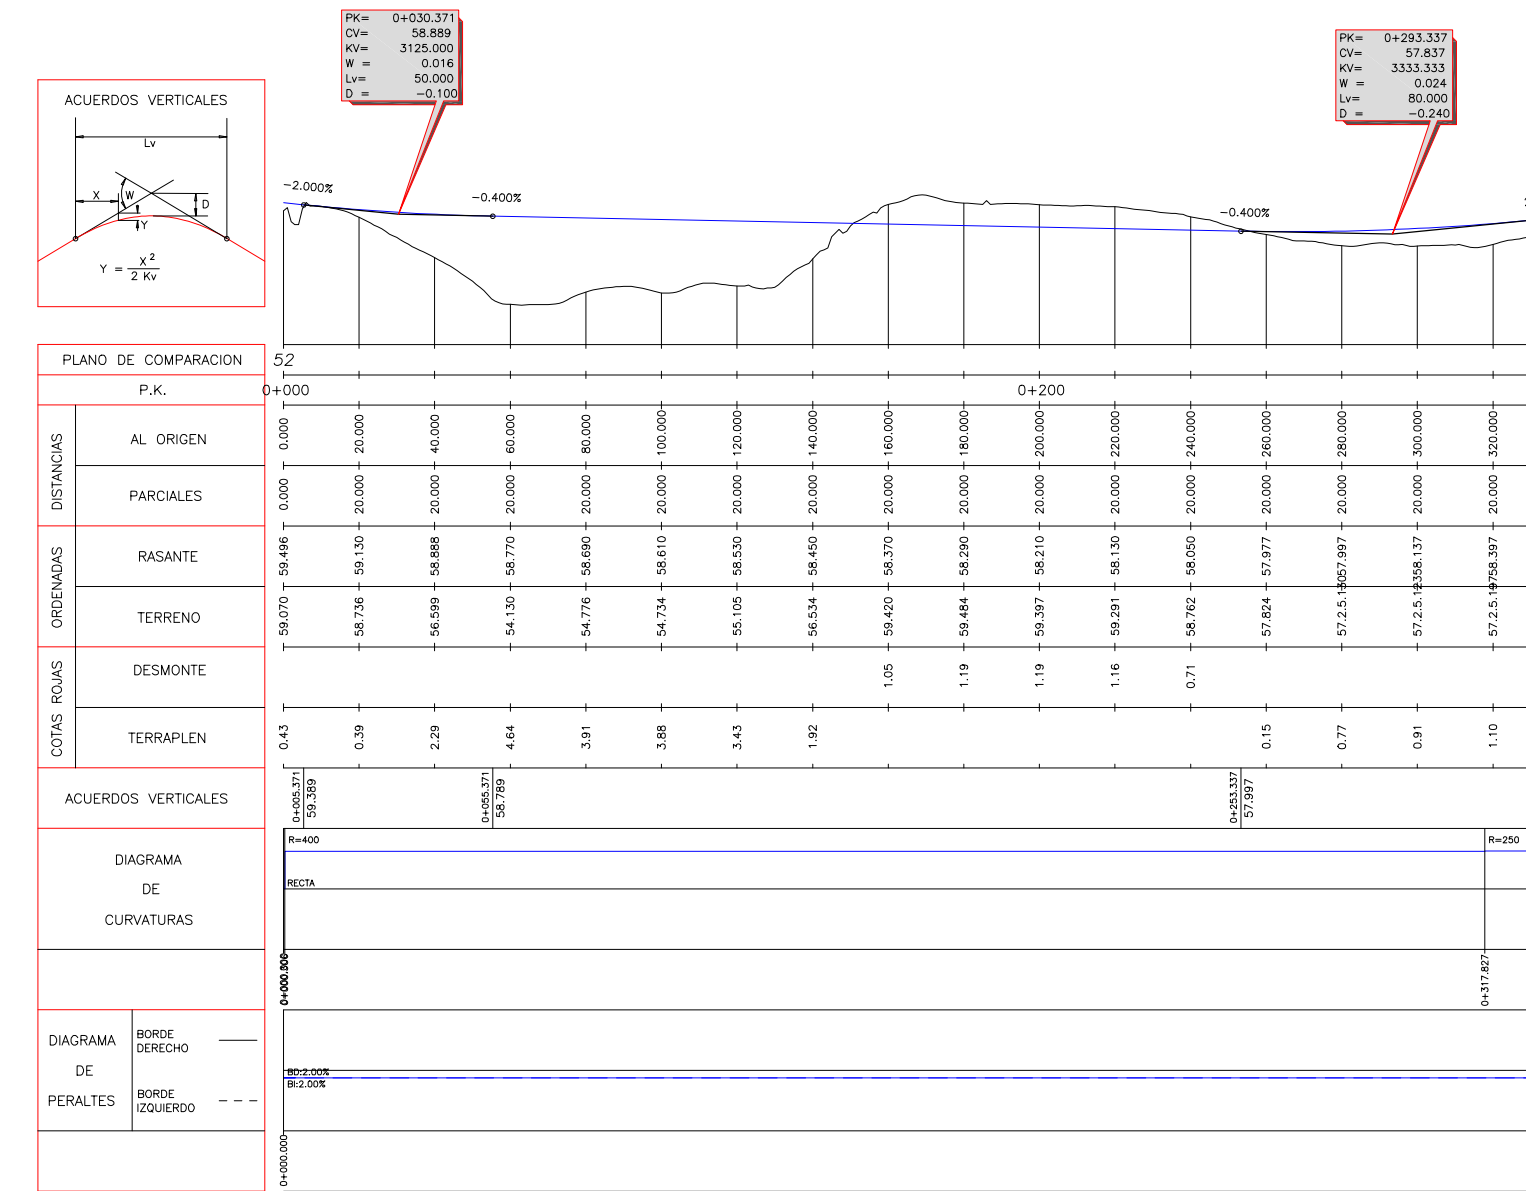


EJE 10

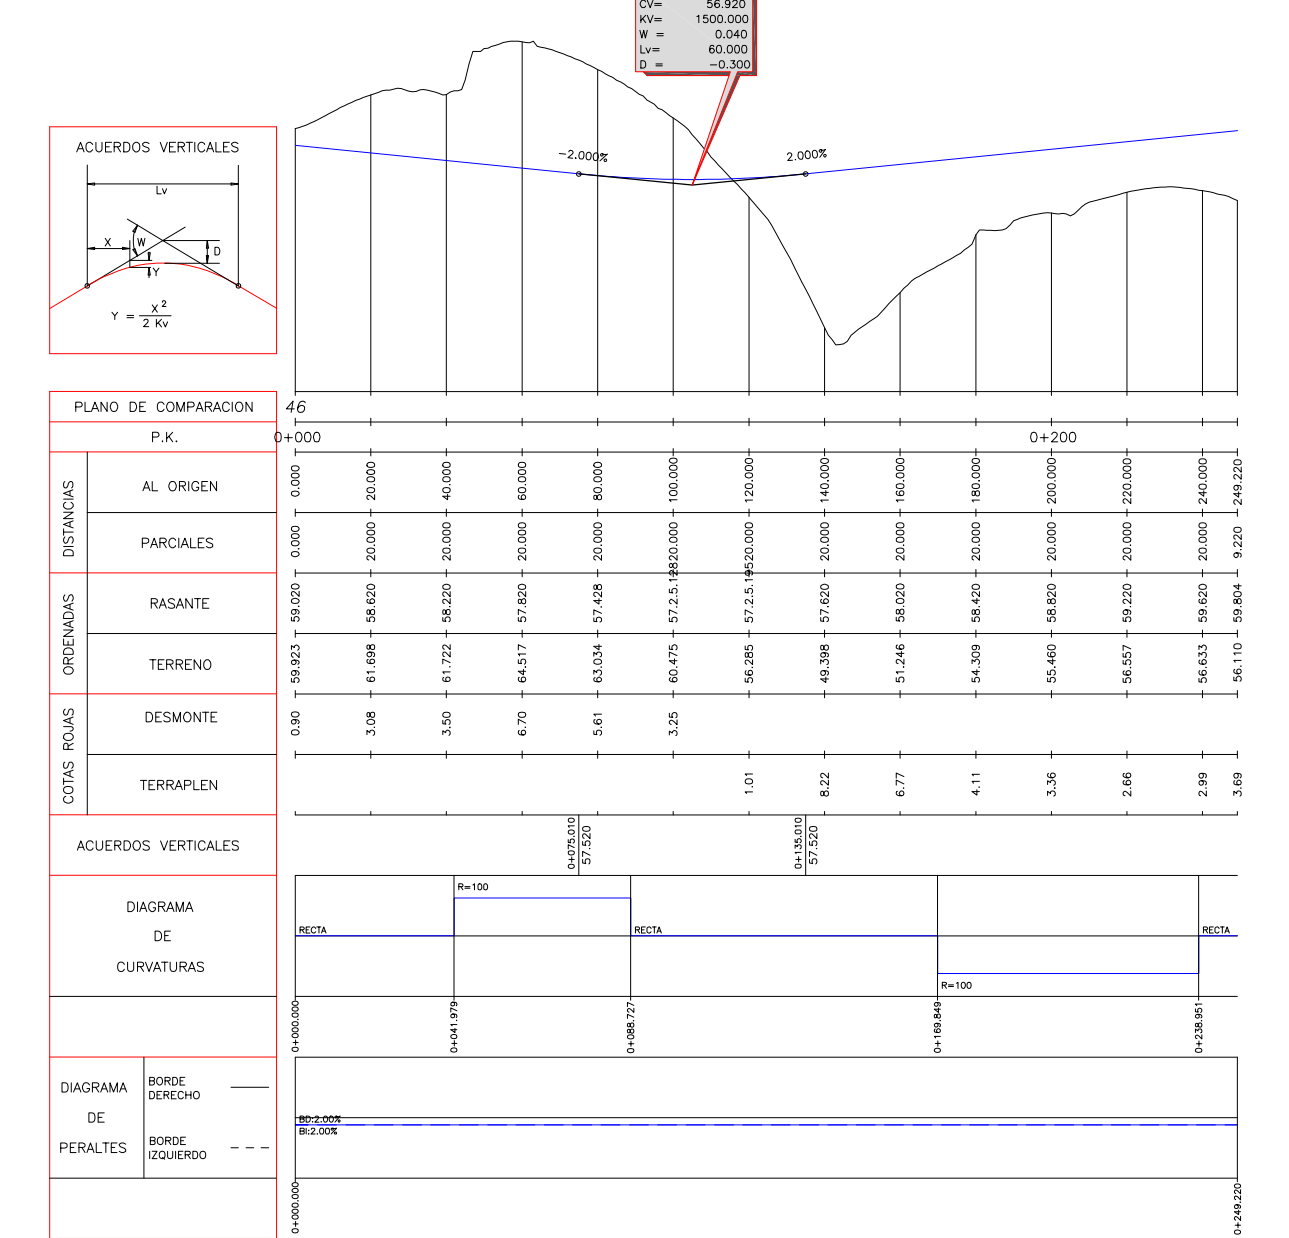

EJE 11

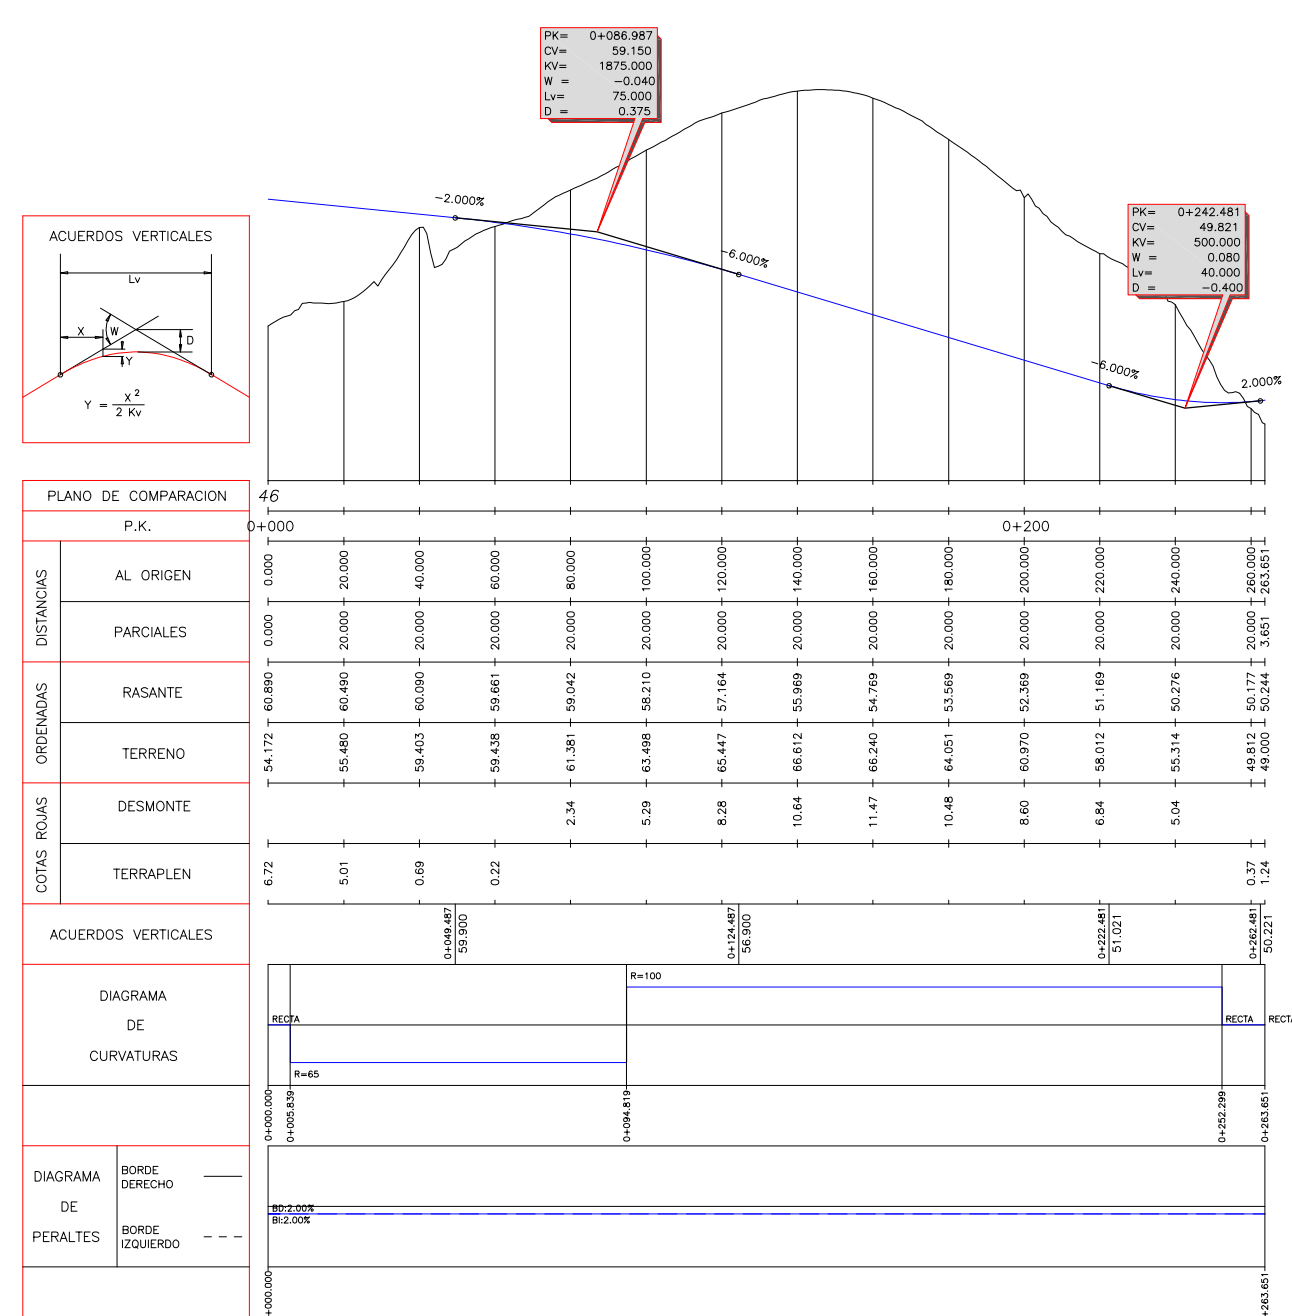

EJE 12

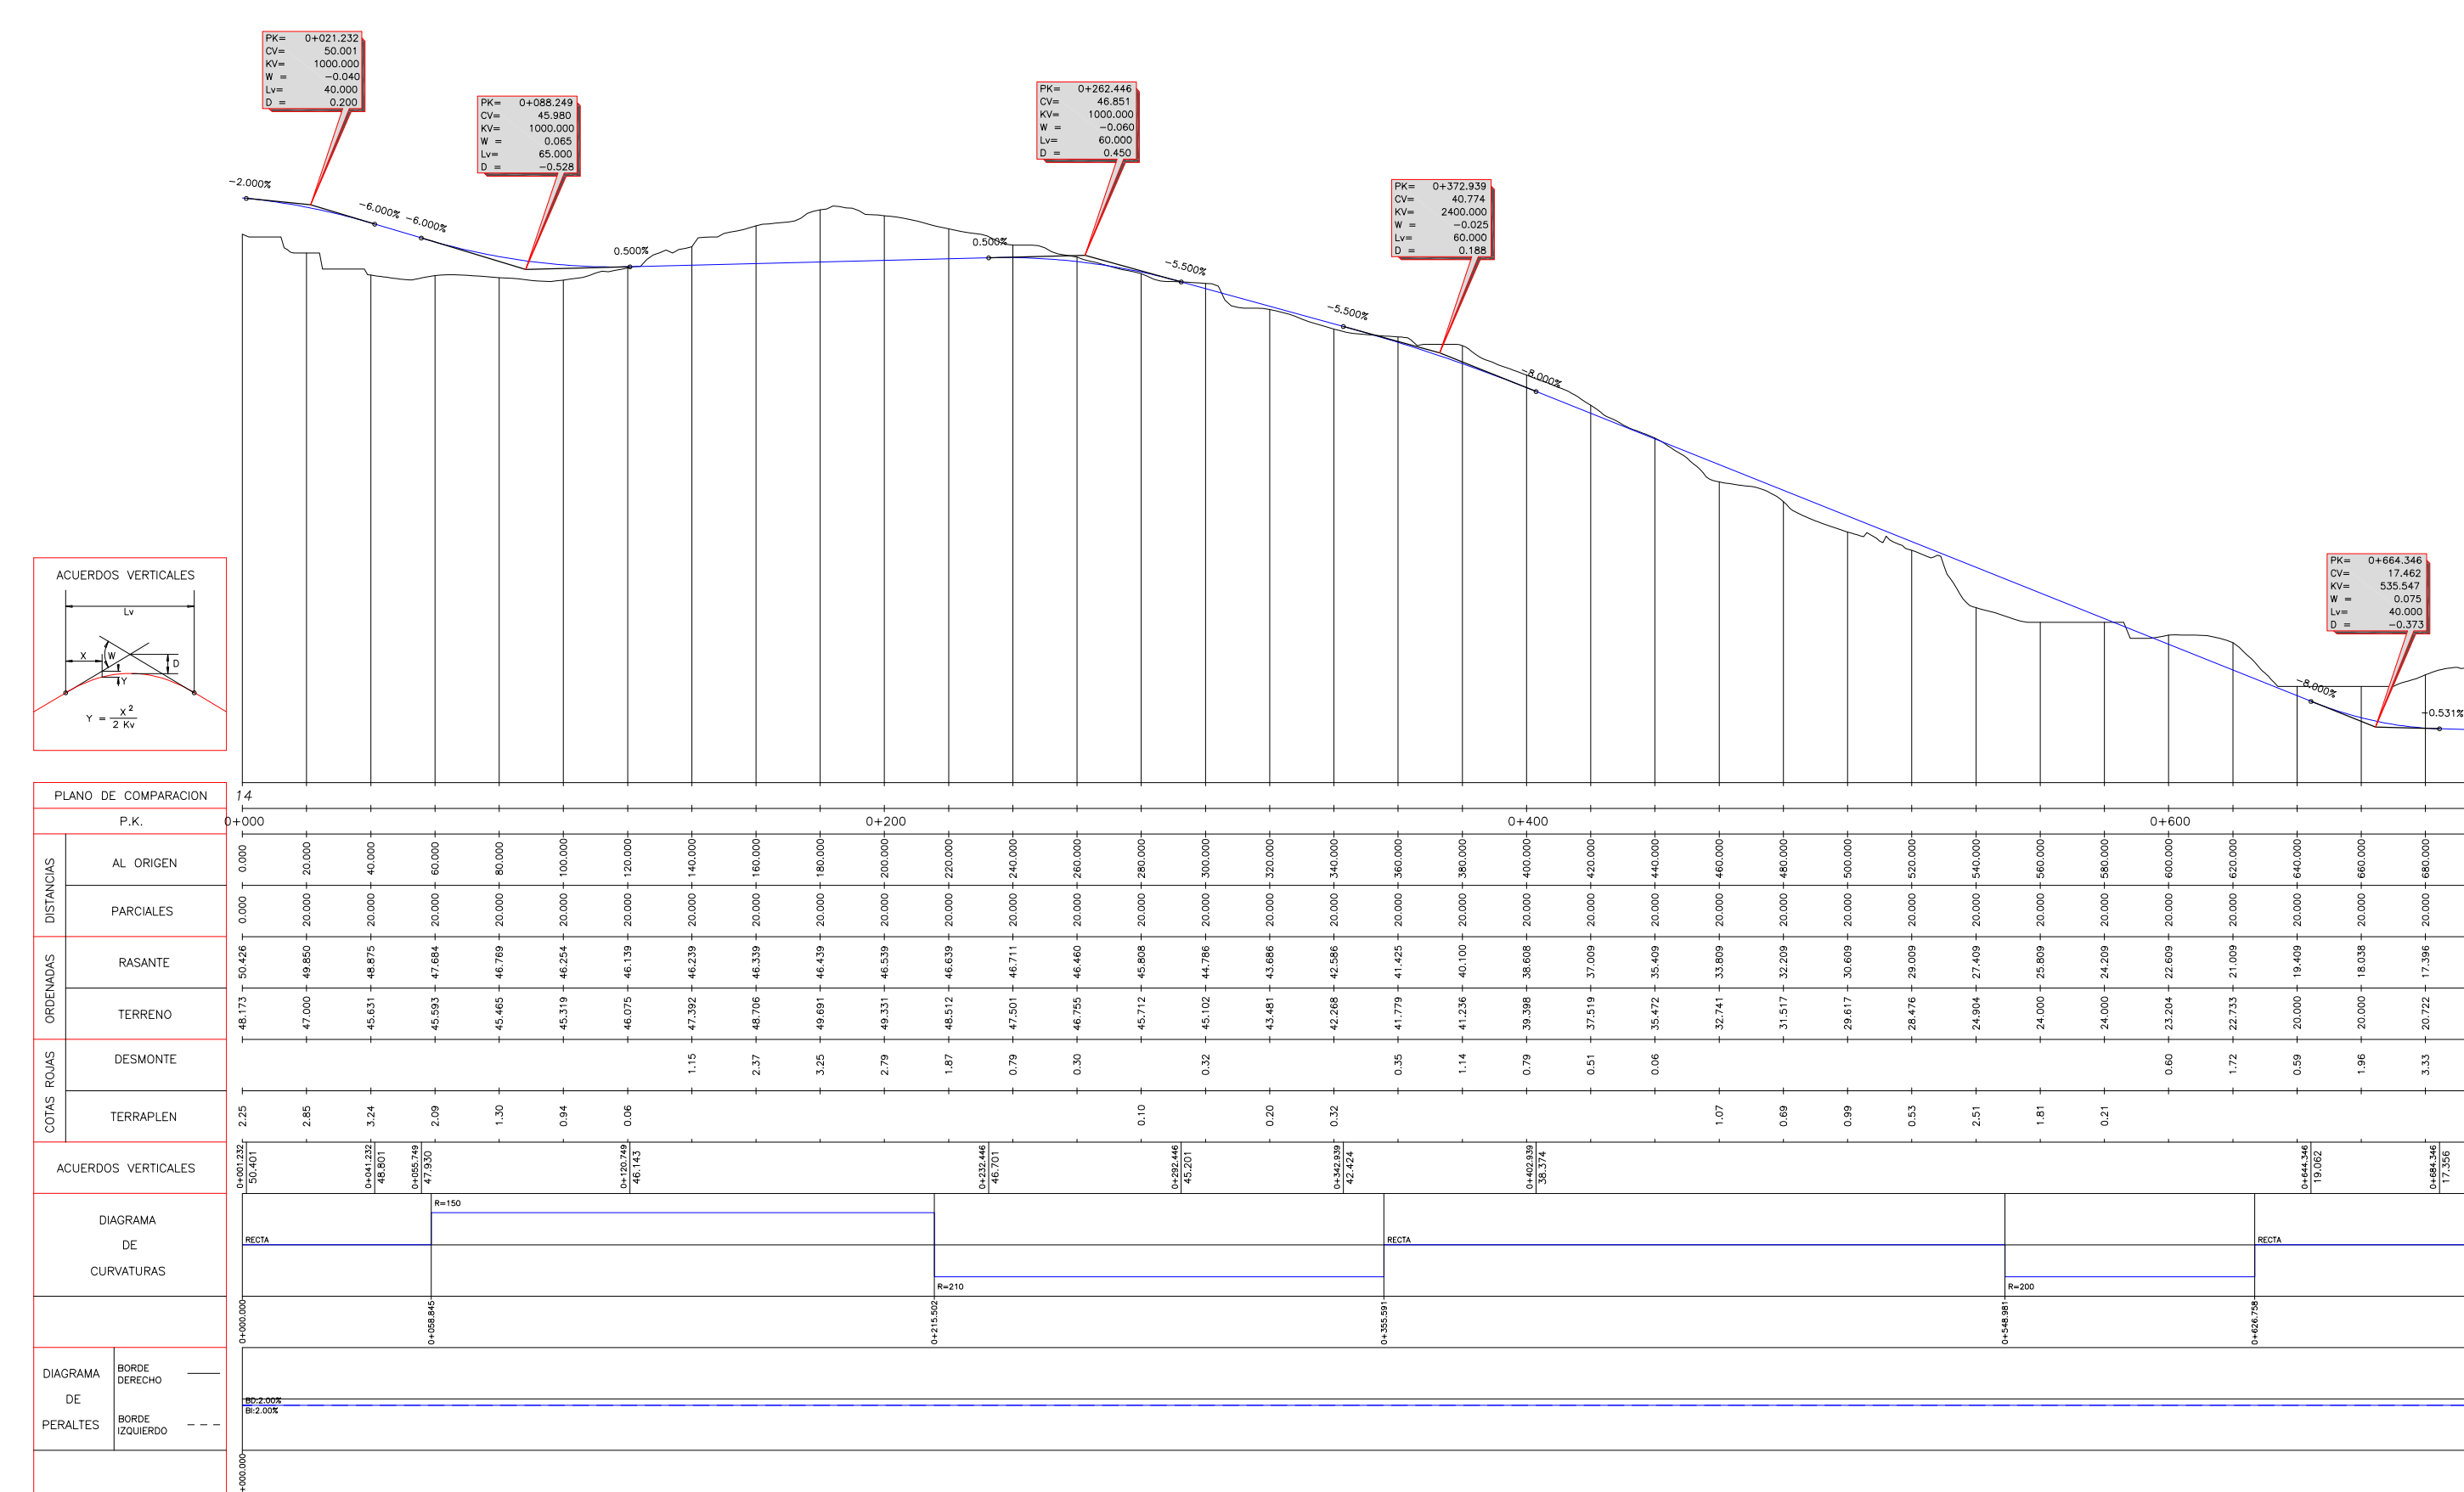

EJE 13

**AYUNTAMIENTO DE AVILÉS**  
Planeamiento y Gestión Urbanística

TITULO  
**PLAN PARCIAL DEL SECTOR RESIDENCIAL URBANIZABLE PRIORITARIO DE GAXIN UZ. PR-1**  
Texto Refundido

DESIGNACION  
**PLANO DE ORDENACION Y PROYECTO PERFILES LONGITUDINALES**

ESCALA  
H:1:2000  
V:1:400

FECHA  
ENERO 2009

FIRMAS  
DIRECTOR DE INFRAESTRUCTURAS Y SERVICIOS URBANOS  
LAUREANO GONZALEZ VIDAL

PLANO N°  
**10.02**  
HOJA 1 DE 4