




EJE 22

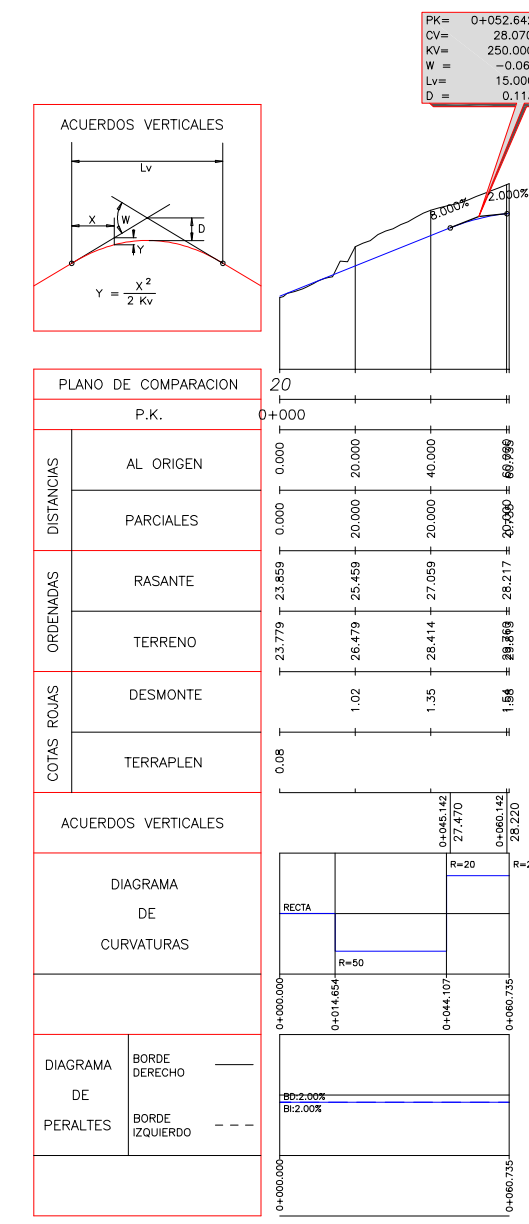


EJE 23

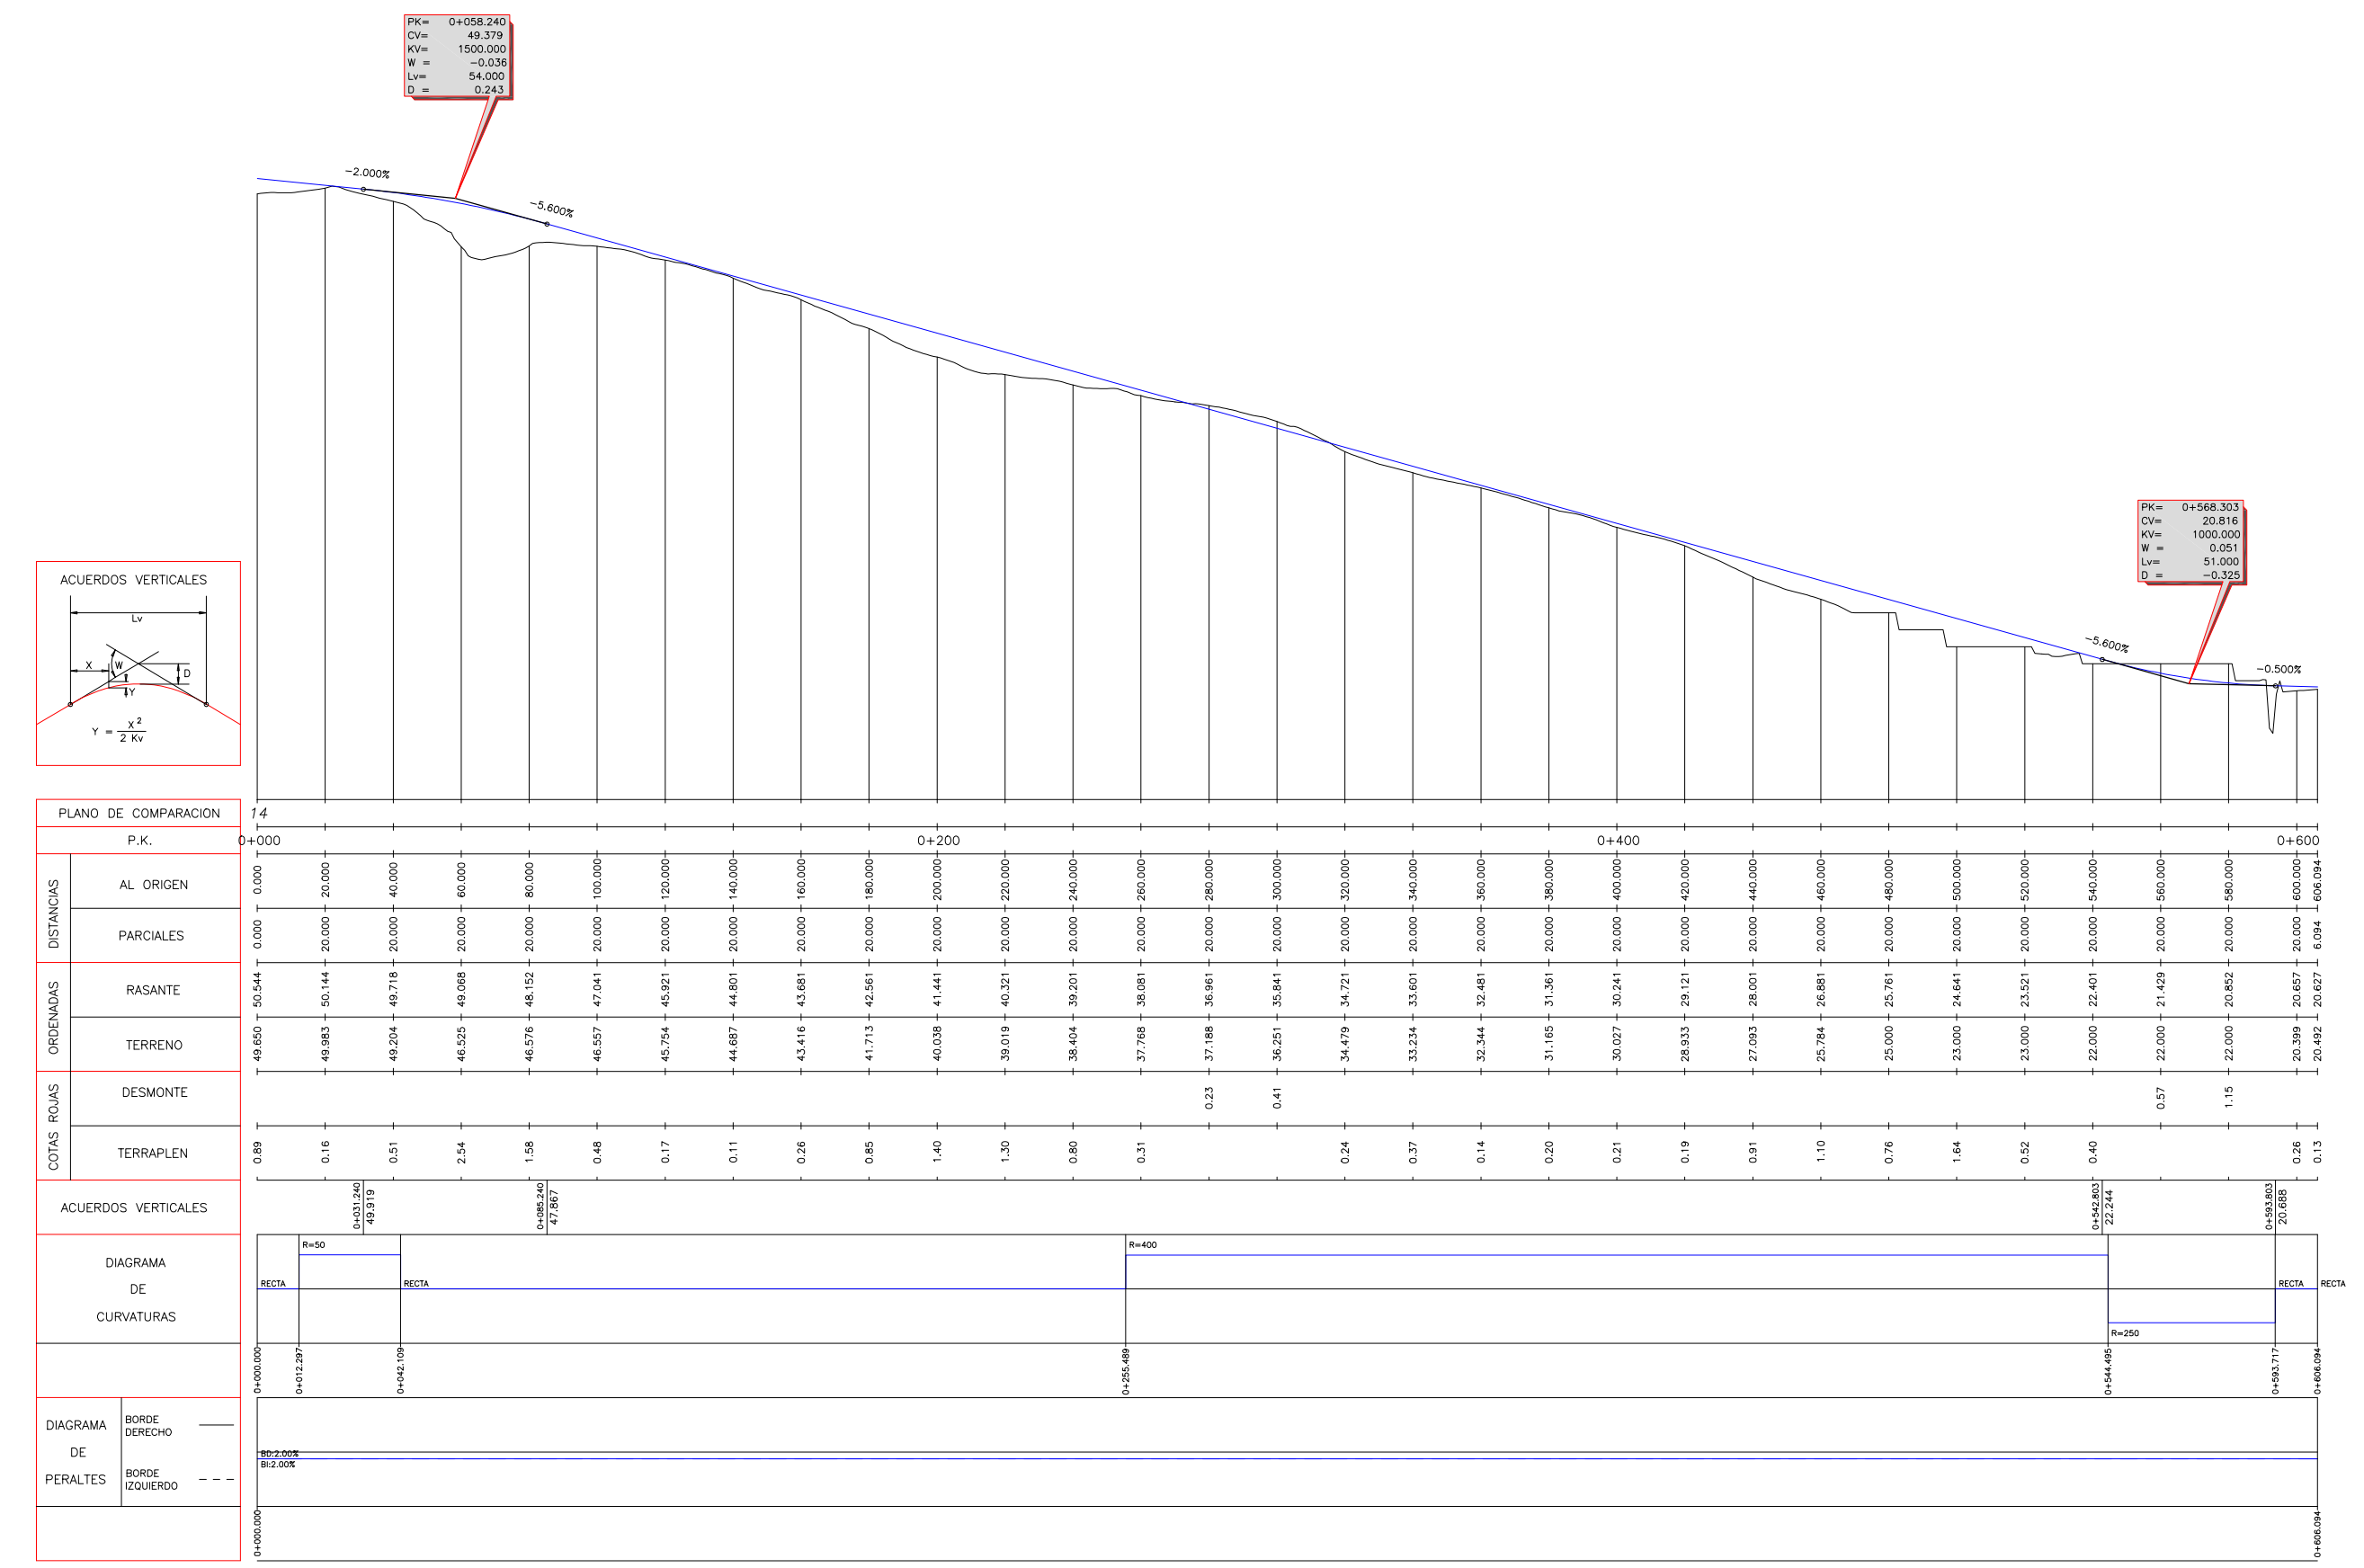


EJE 24

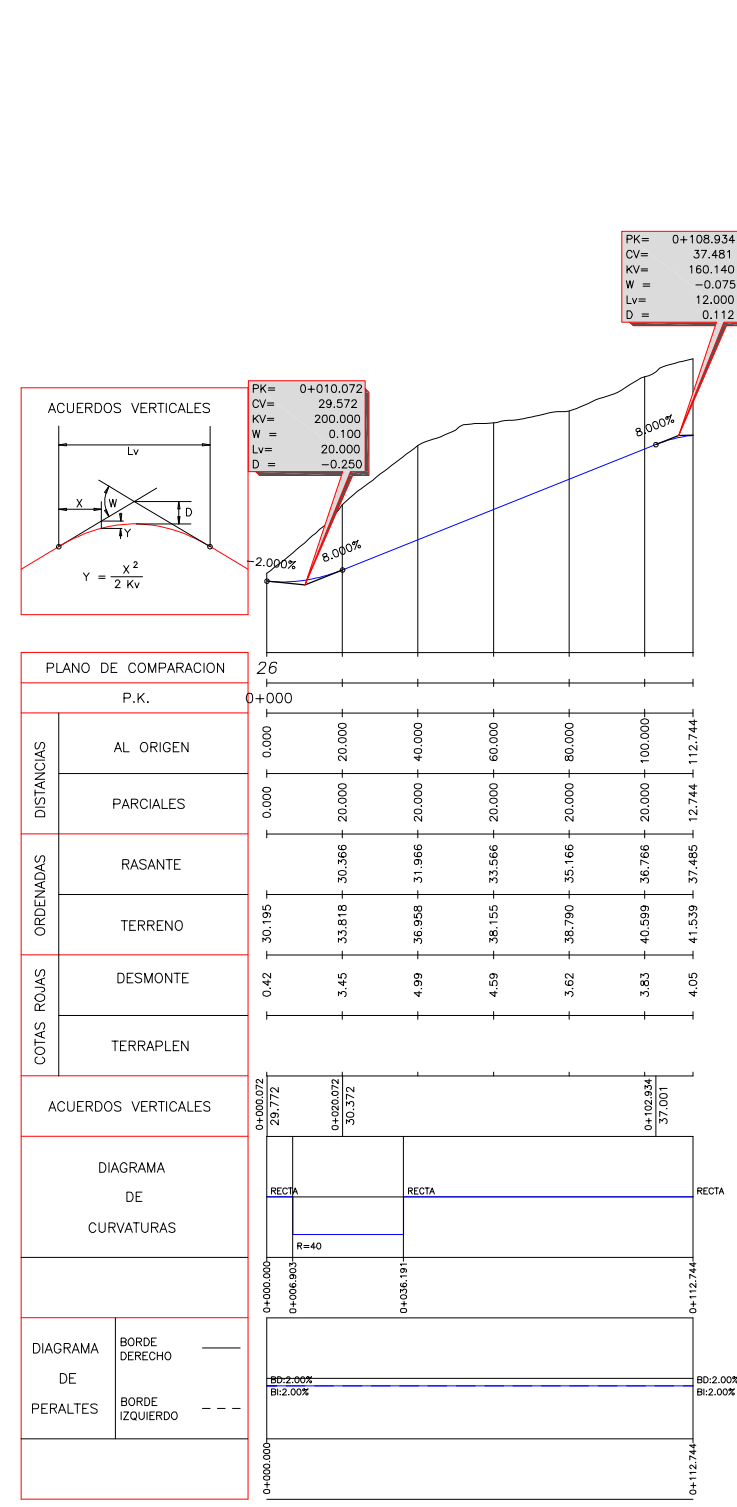


EJE 25

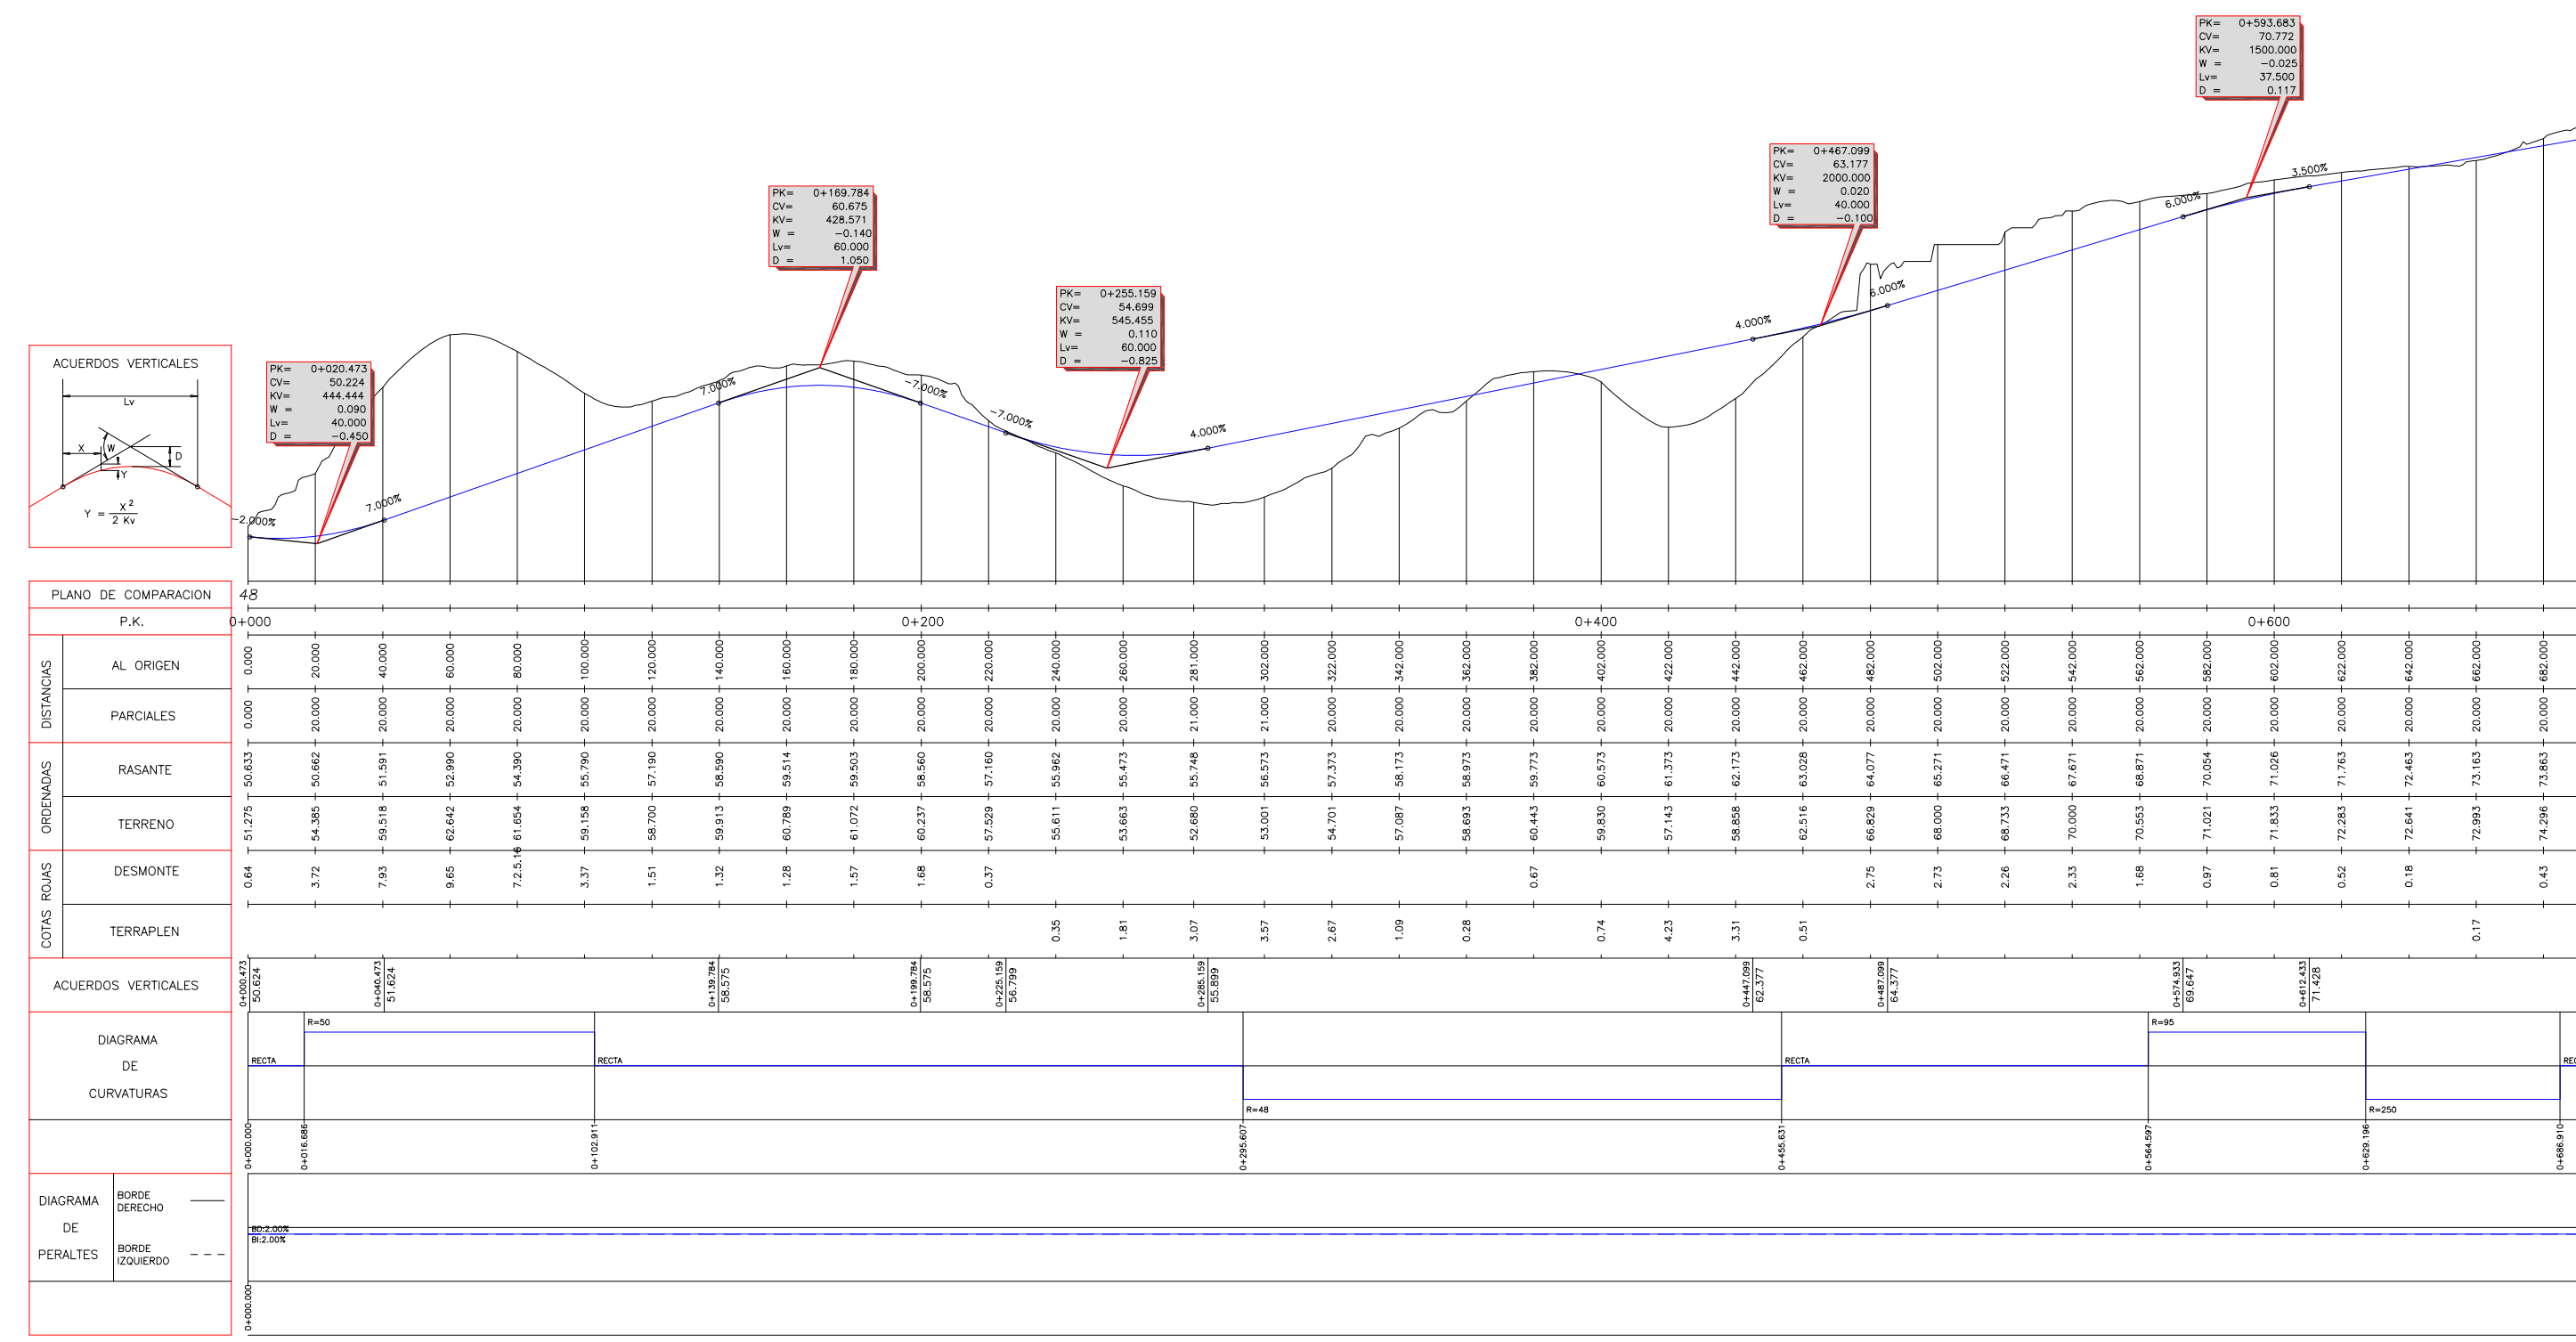


EJE 26

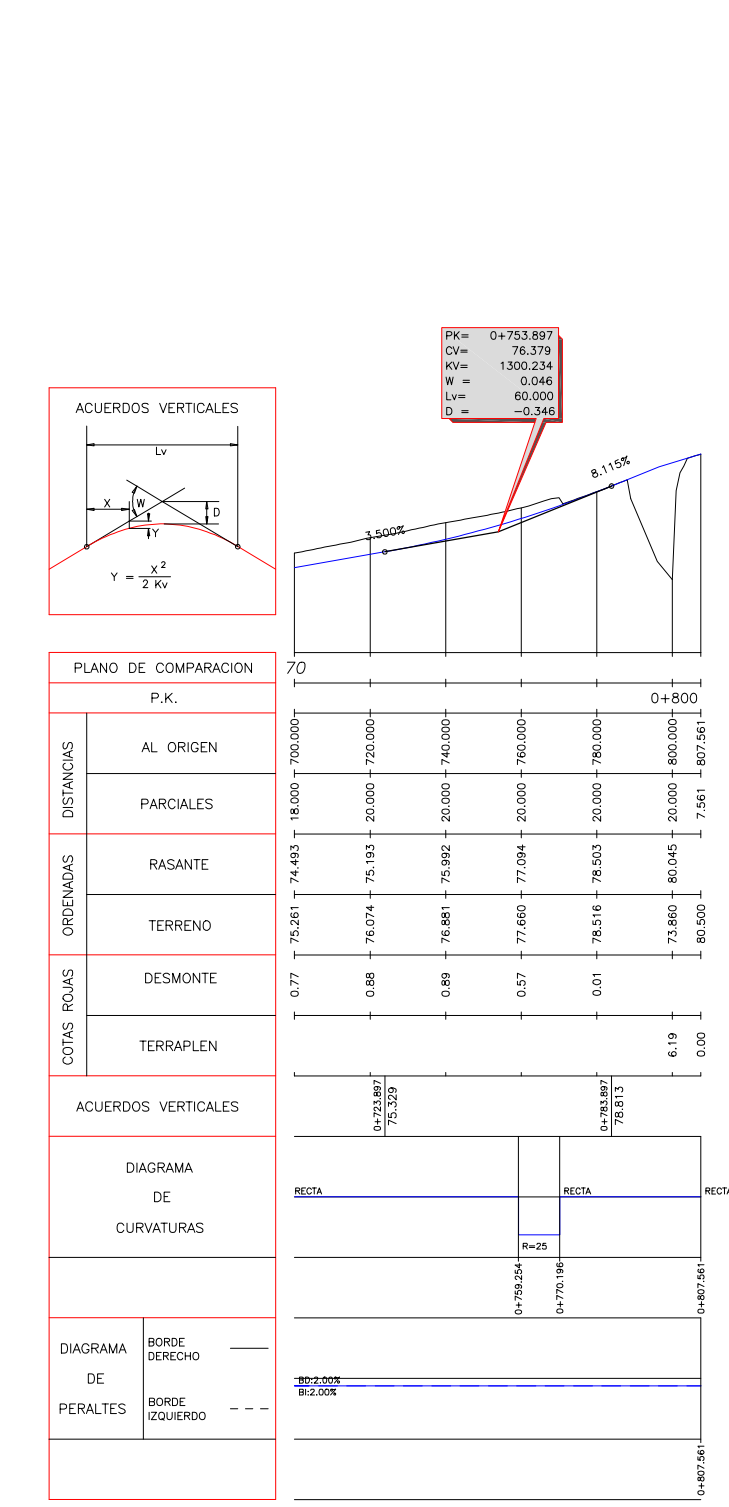


EJE 26

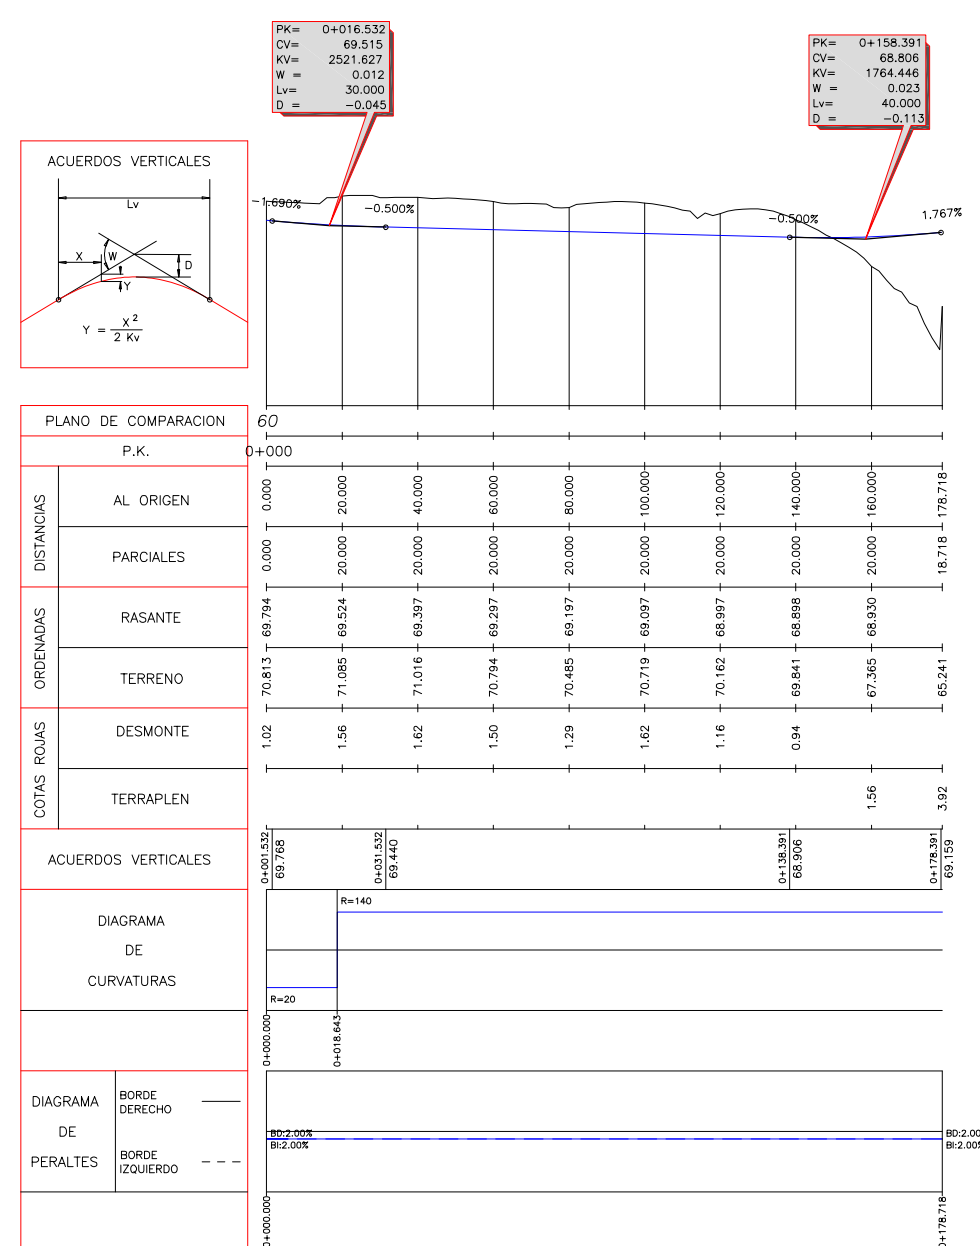

EJE 27

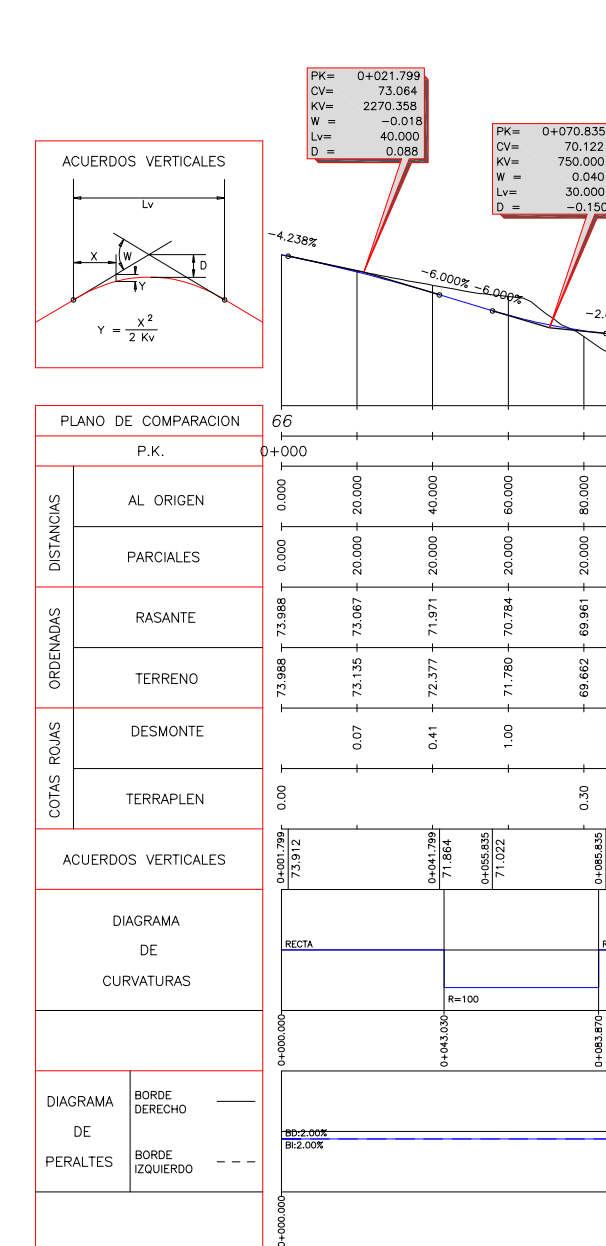

EJE 28

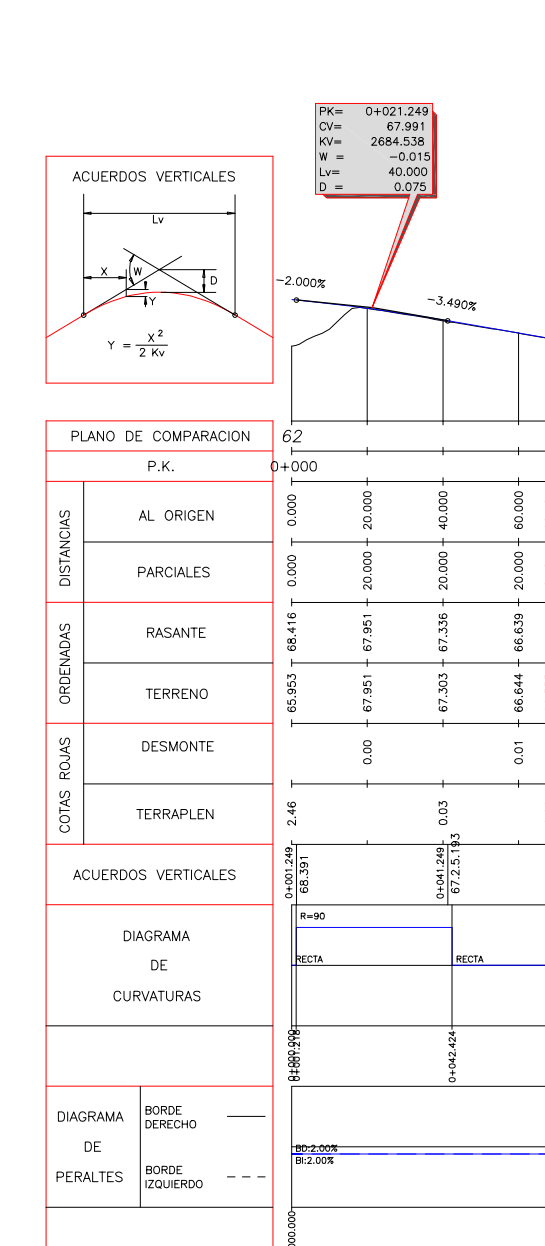

EJE 29

AYUNTAMIENTO DE AVILÉS Planeamiento y Gestión Urbanística	
TITULO PLAN PARCIAL DEL SECTOR RESIDENCIAL URBANIZABLE PRIORITARIO DE GAXIN UZ. PR-1 Texto Refundido	
DESIGNACION PLANO DE ORDENACION Y PROYECTO PERFILES LONGITUDINALES	ESCALA: H:1:2000 V:1:400 FECHA: ENERO 2009
FIRMAS DIRECTOR DE INFRAESTRUCTURAS Y SERVICIOS URBANOS LAUREANO GONZALEZ VIDAL	
PLANO N° 10.02 HOJA 3 DE 4	