




EJE 34

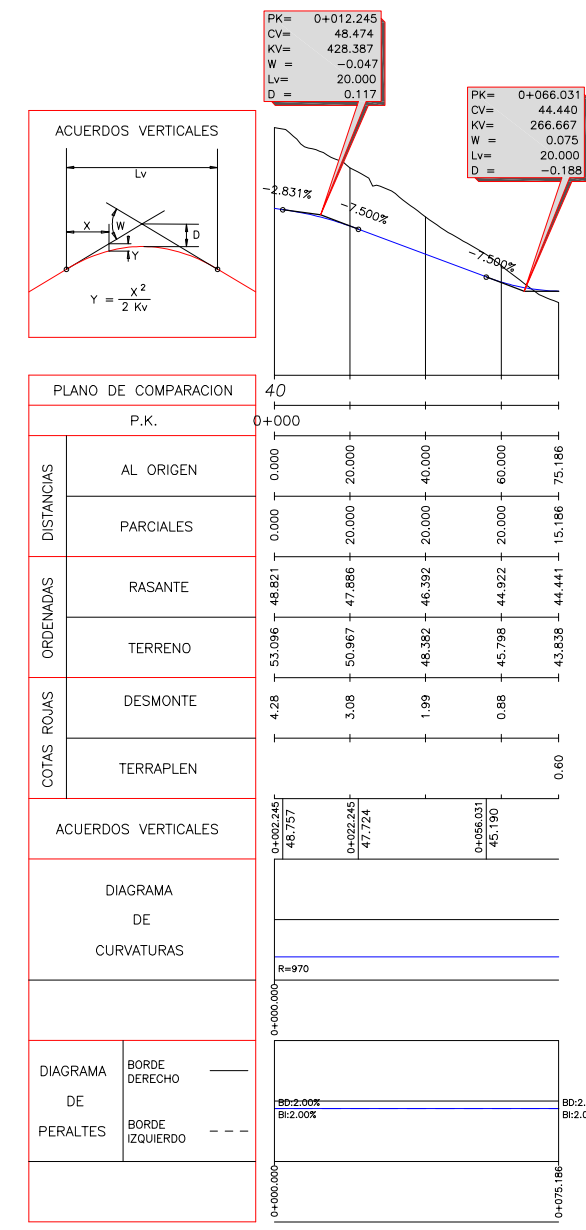


EJE 35

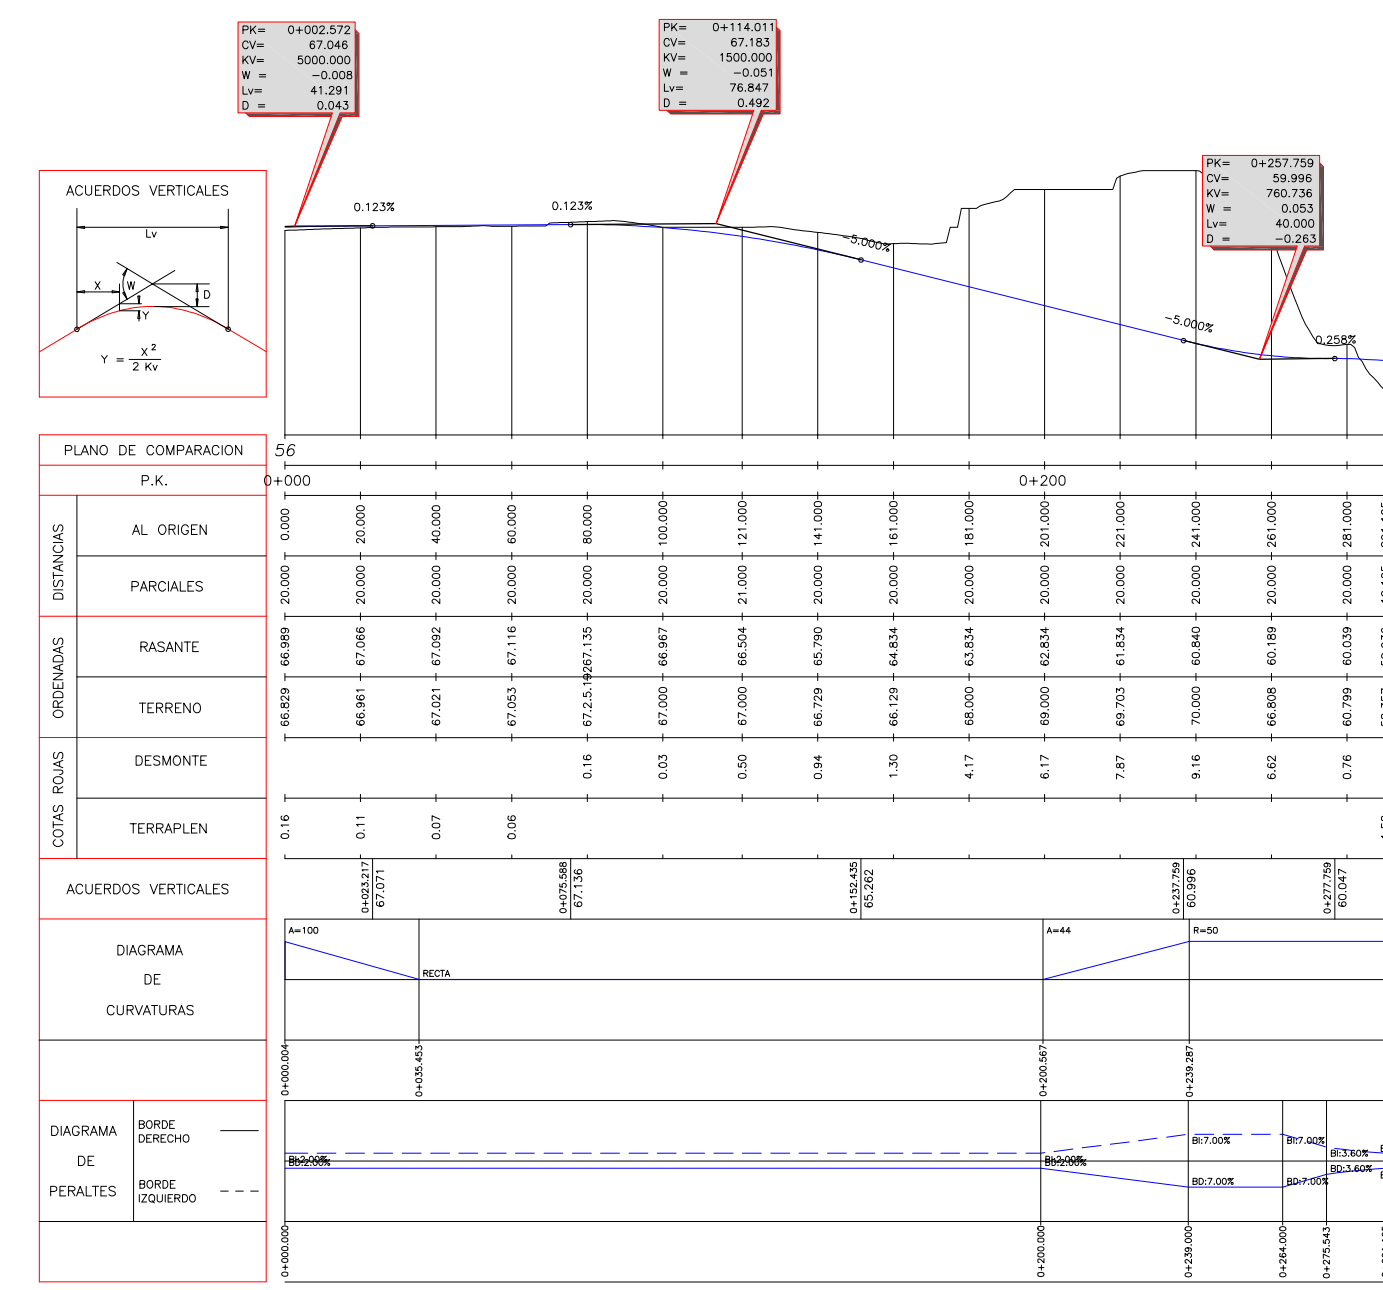


RAMAL 1

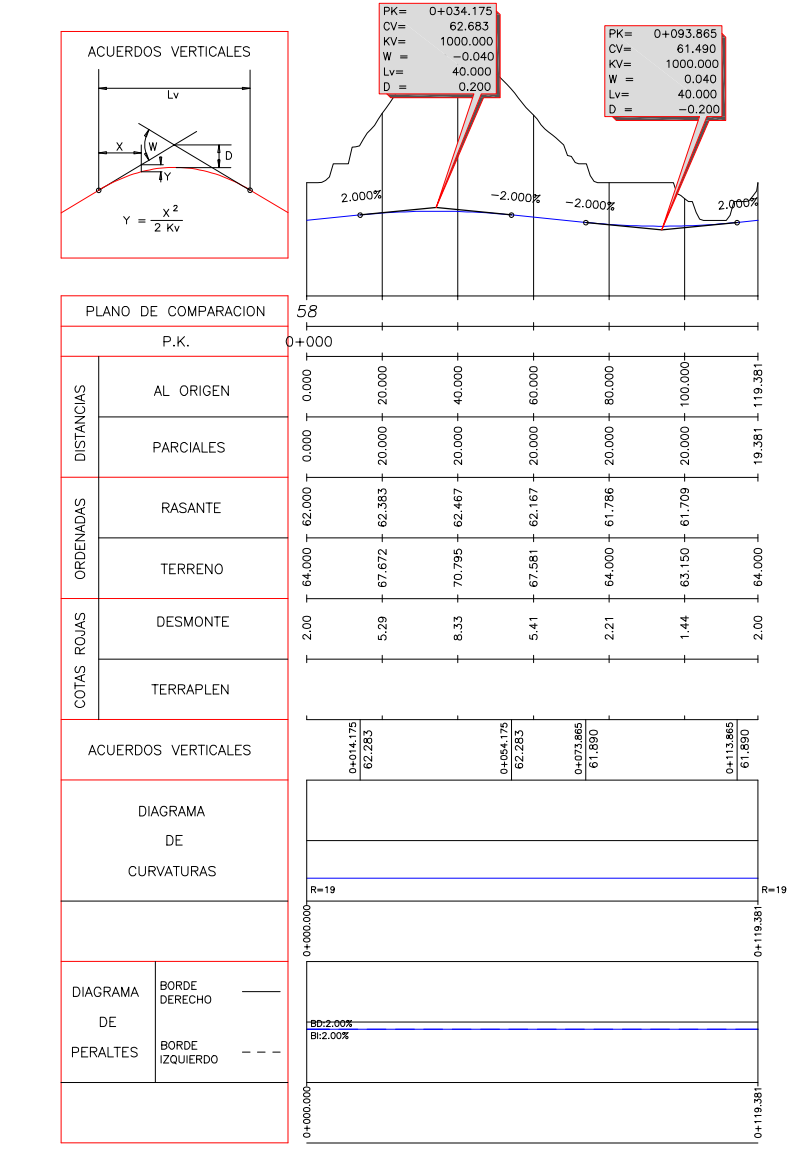


PESA 1

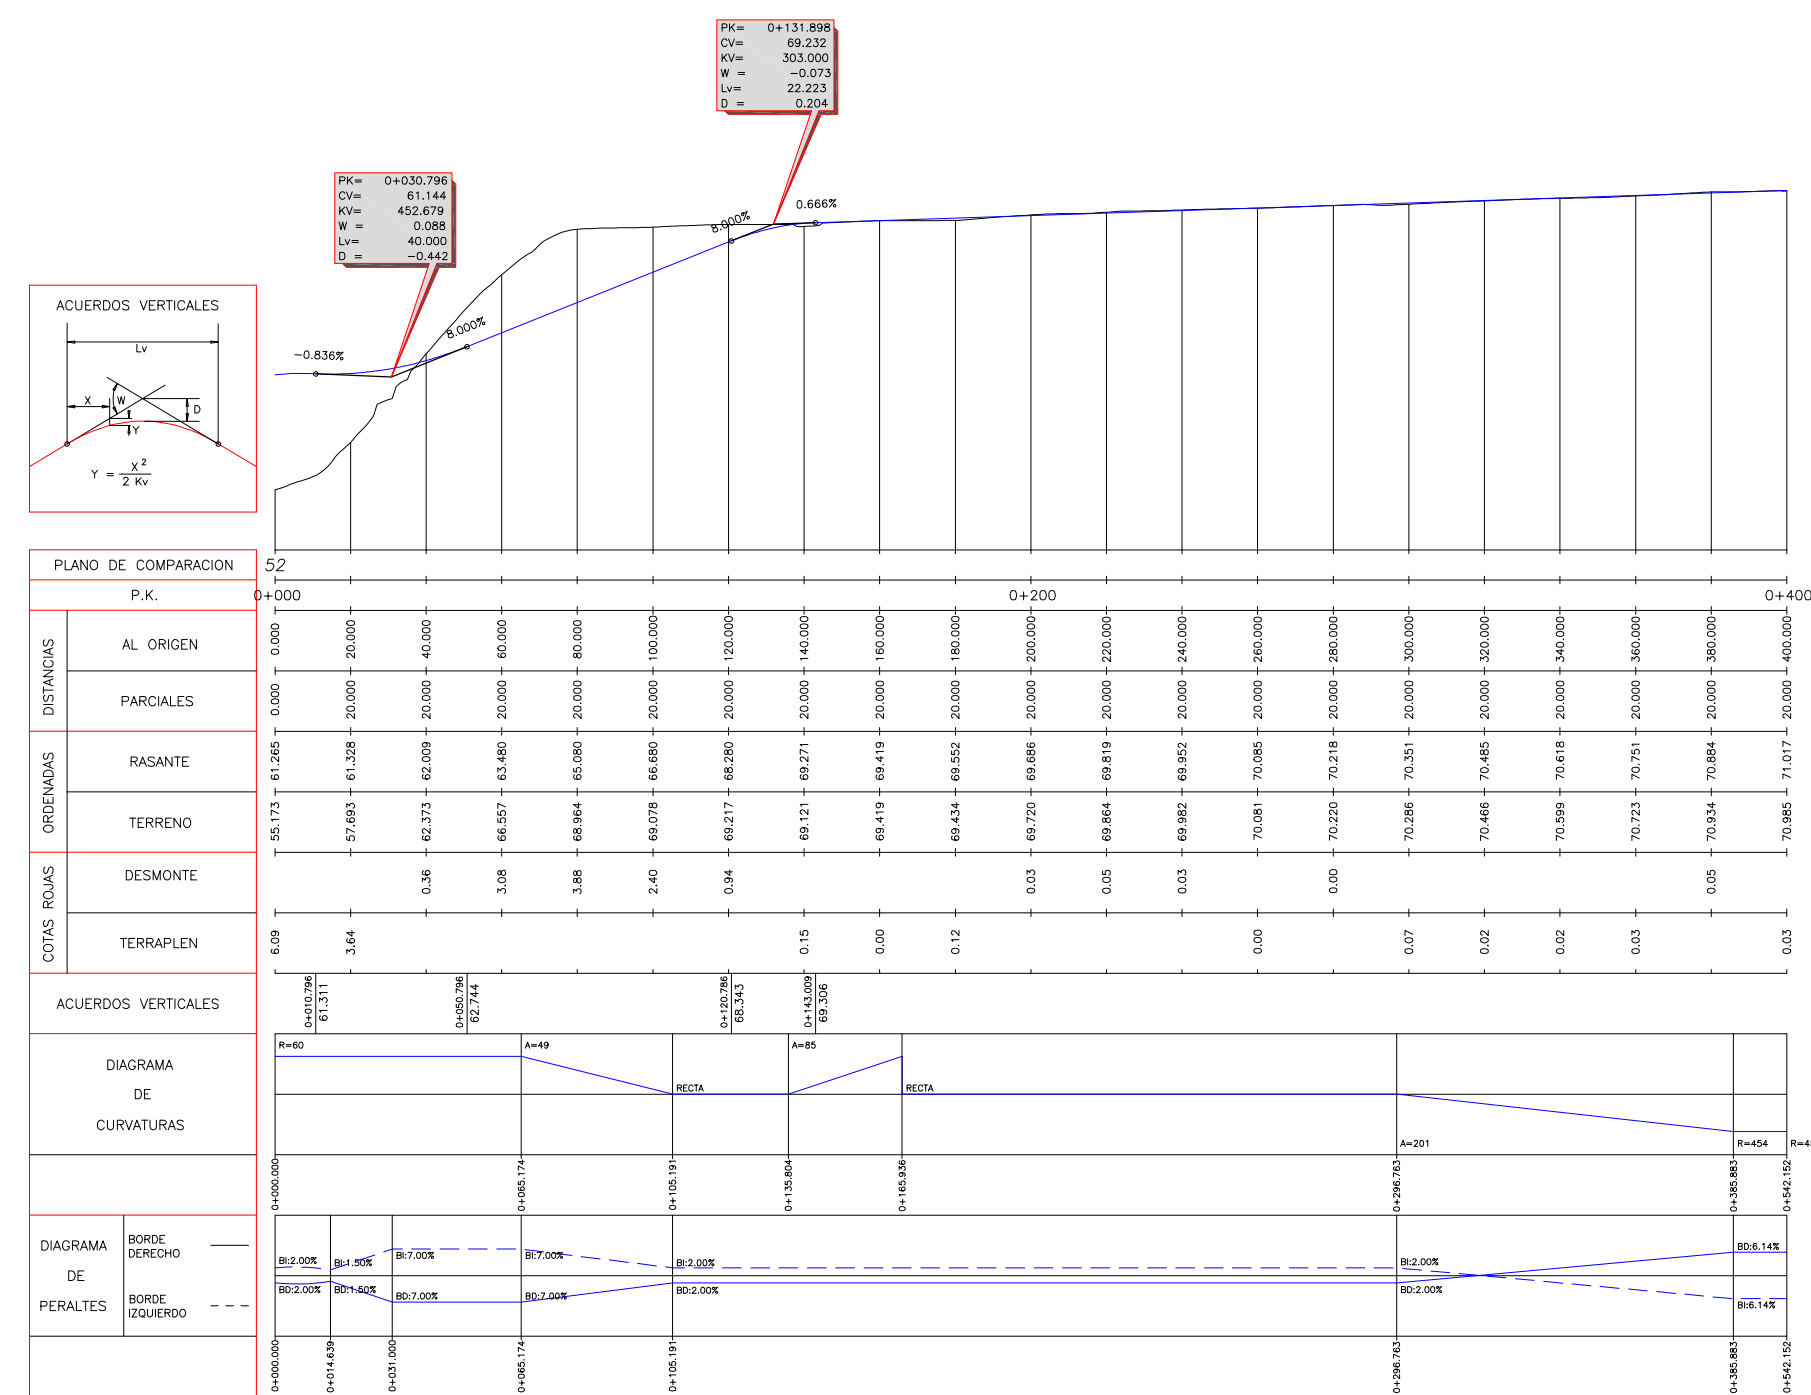


RAMAL 2

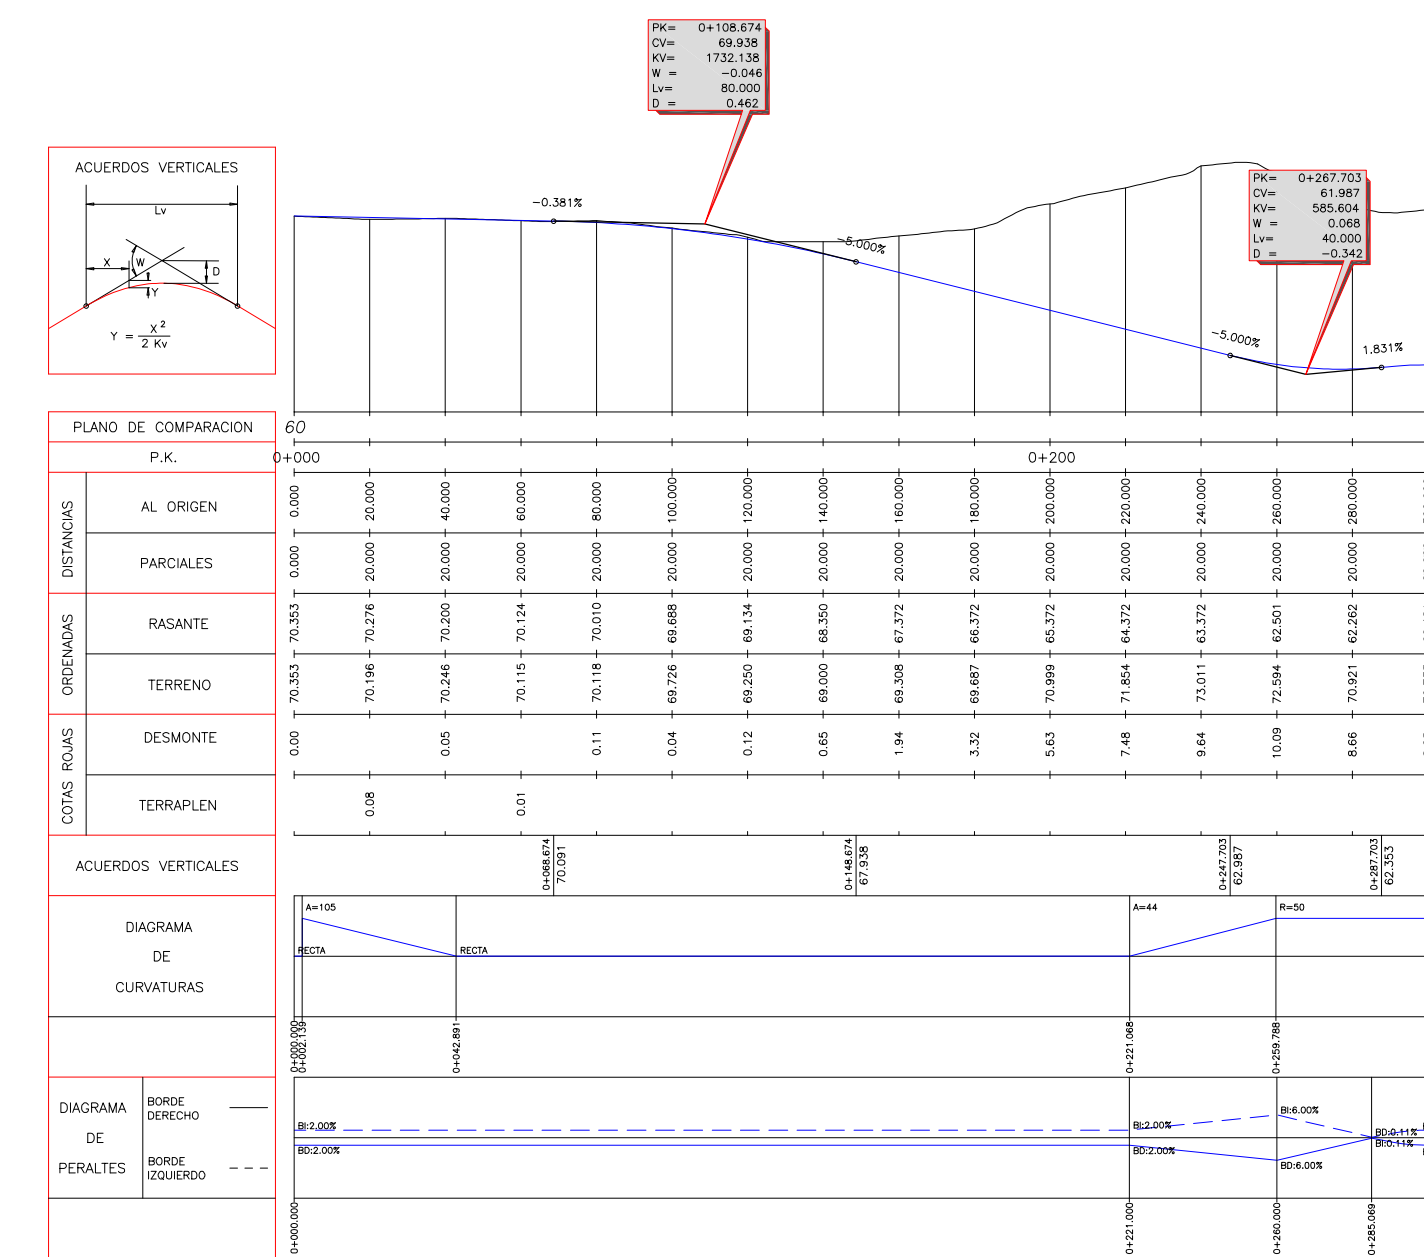

RAMAL 3

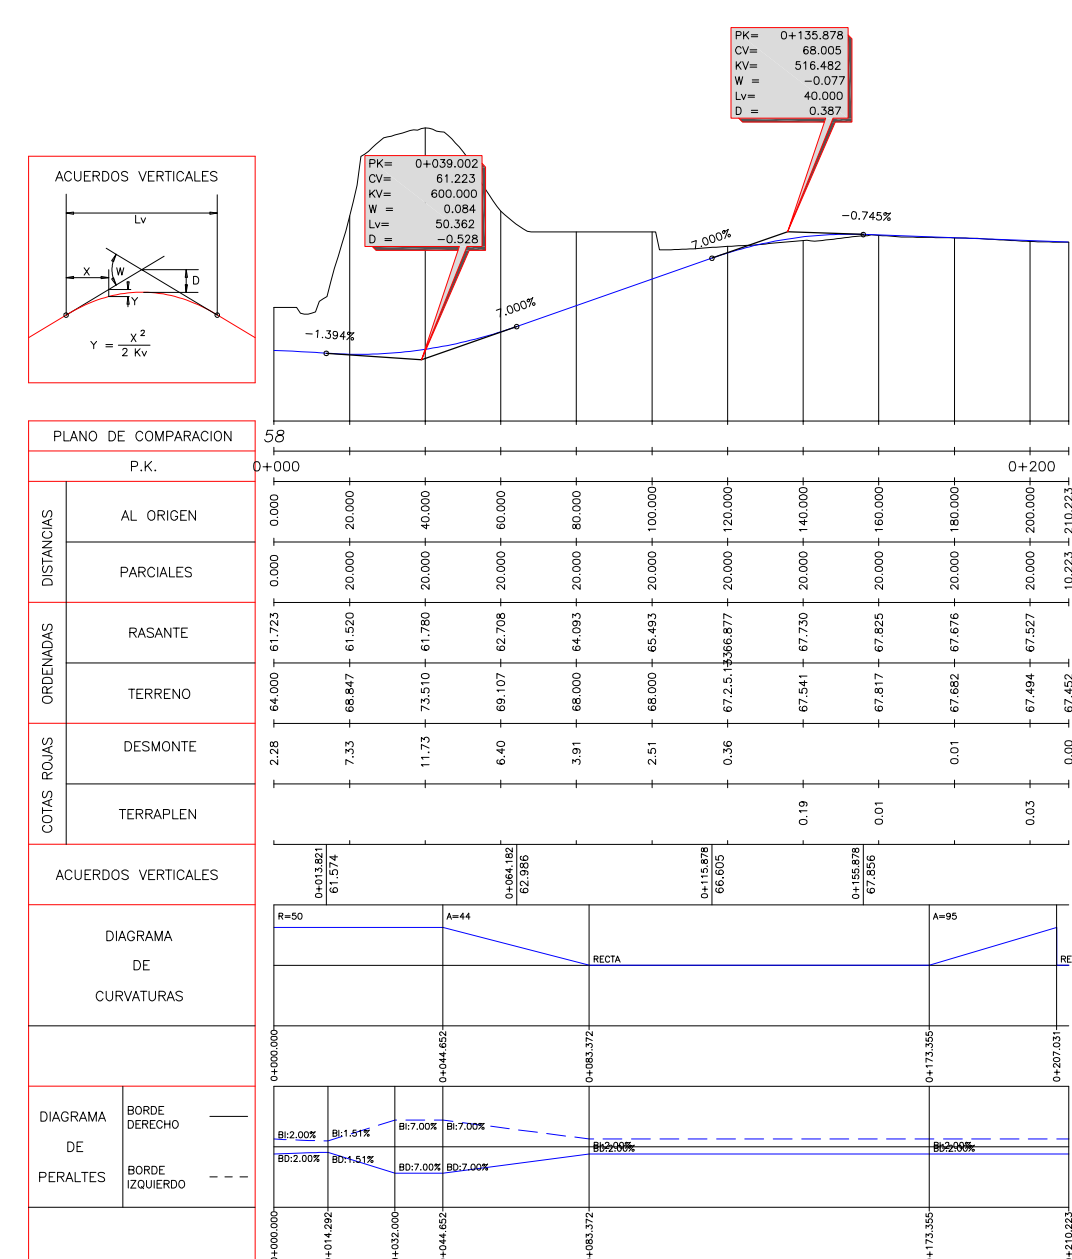

RAMAL 4

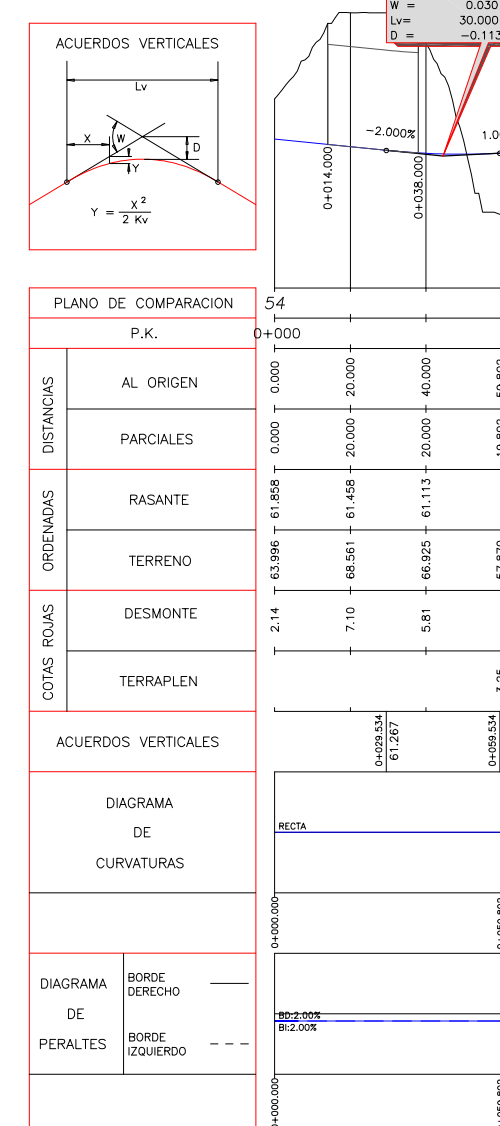

PASO INF.

AYUNTAMIENTO DE AVILÉS
Planeamiento y Gestión Urbanística

TÍTULO
PLAN PARCIAL DEL SECTOR RESIDENCIAL URBANIZABLE PRIORITARIO DE GAXIN UZ. PR-1
Texto Refundido

DESIGNACION
PLANO DE ORDENACION Y PROYECTO PERFILES LONGITUDINALES

ESCALA
H:1:2000
V:1:400

FECHA
ENERO 2009

FIRMAS
DIRECTOR DE INFRAESTRUCTURAS Y SERVICIOS URBANOS
LAUREANO GONZALEZ VIDAL

PLANO N°
10.02
HOJA 4 DE 4