




SECCION TIPO VIAL TERCIARIO C

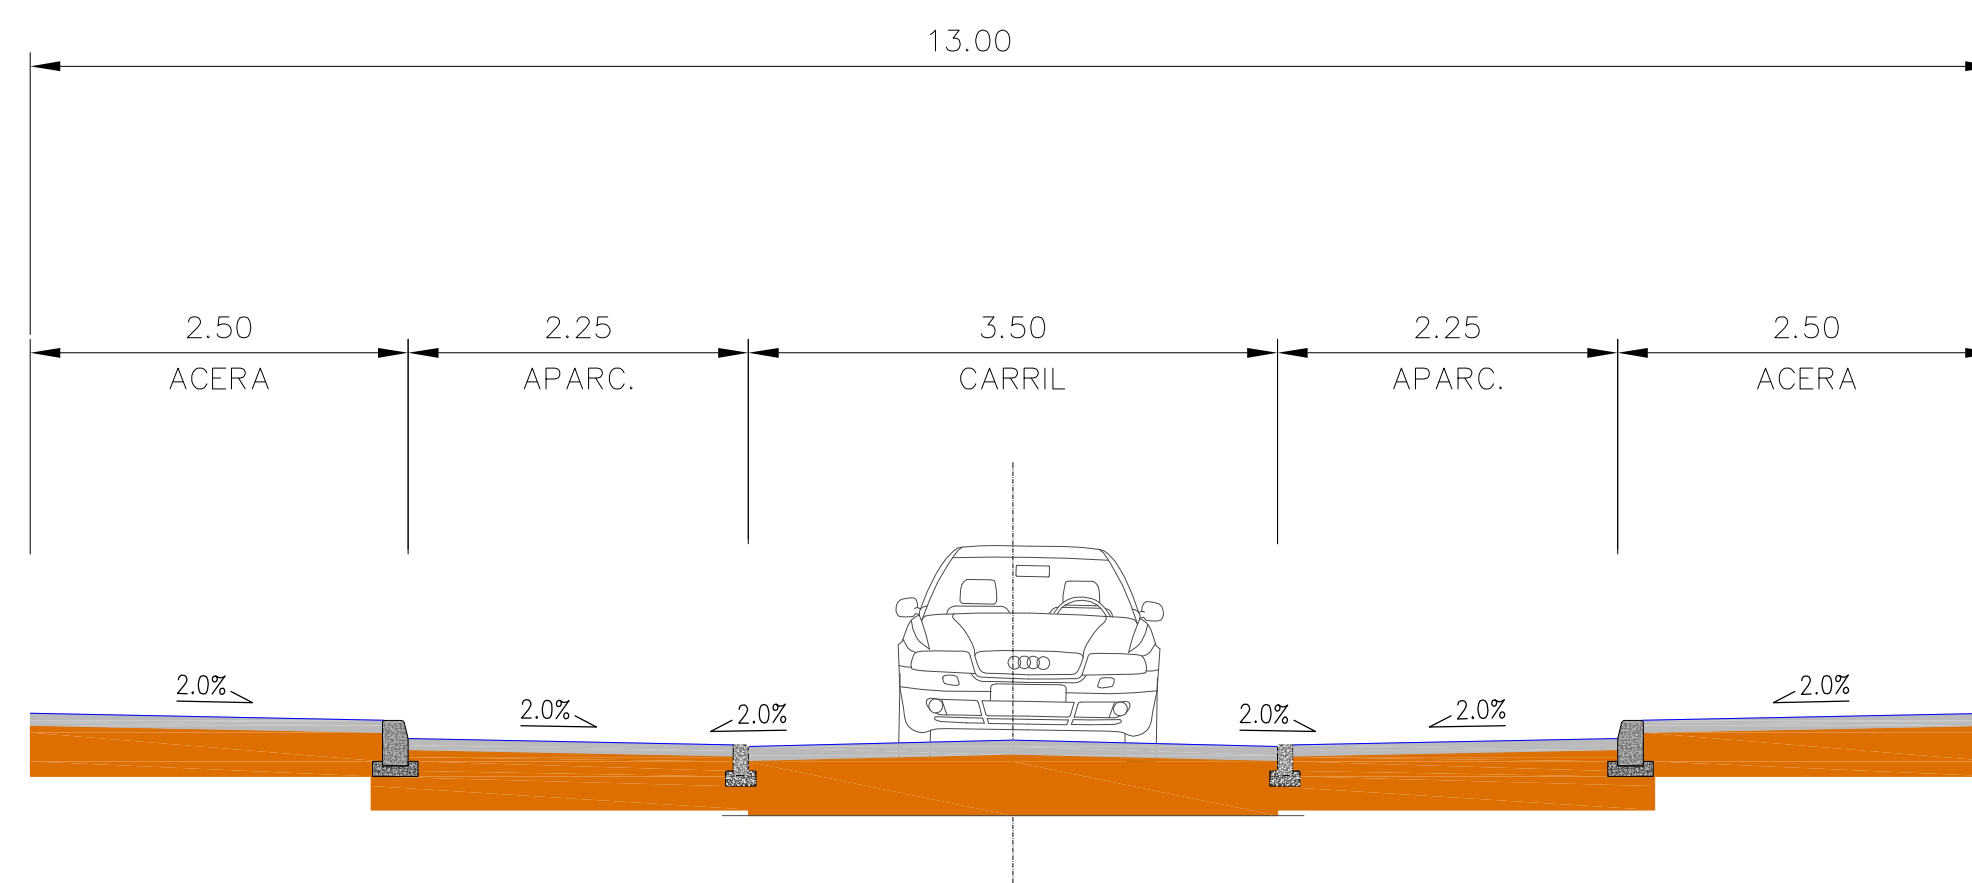


SECCION TIPO VIAL TERCIARIO D

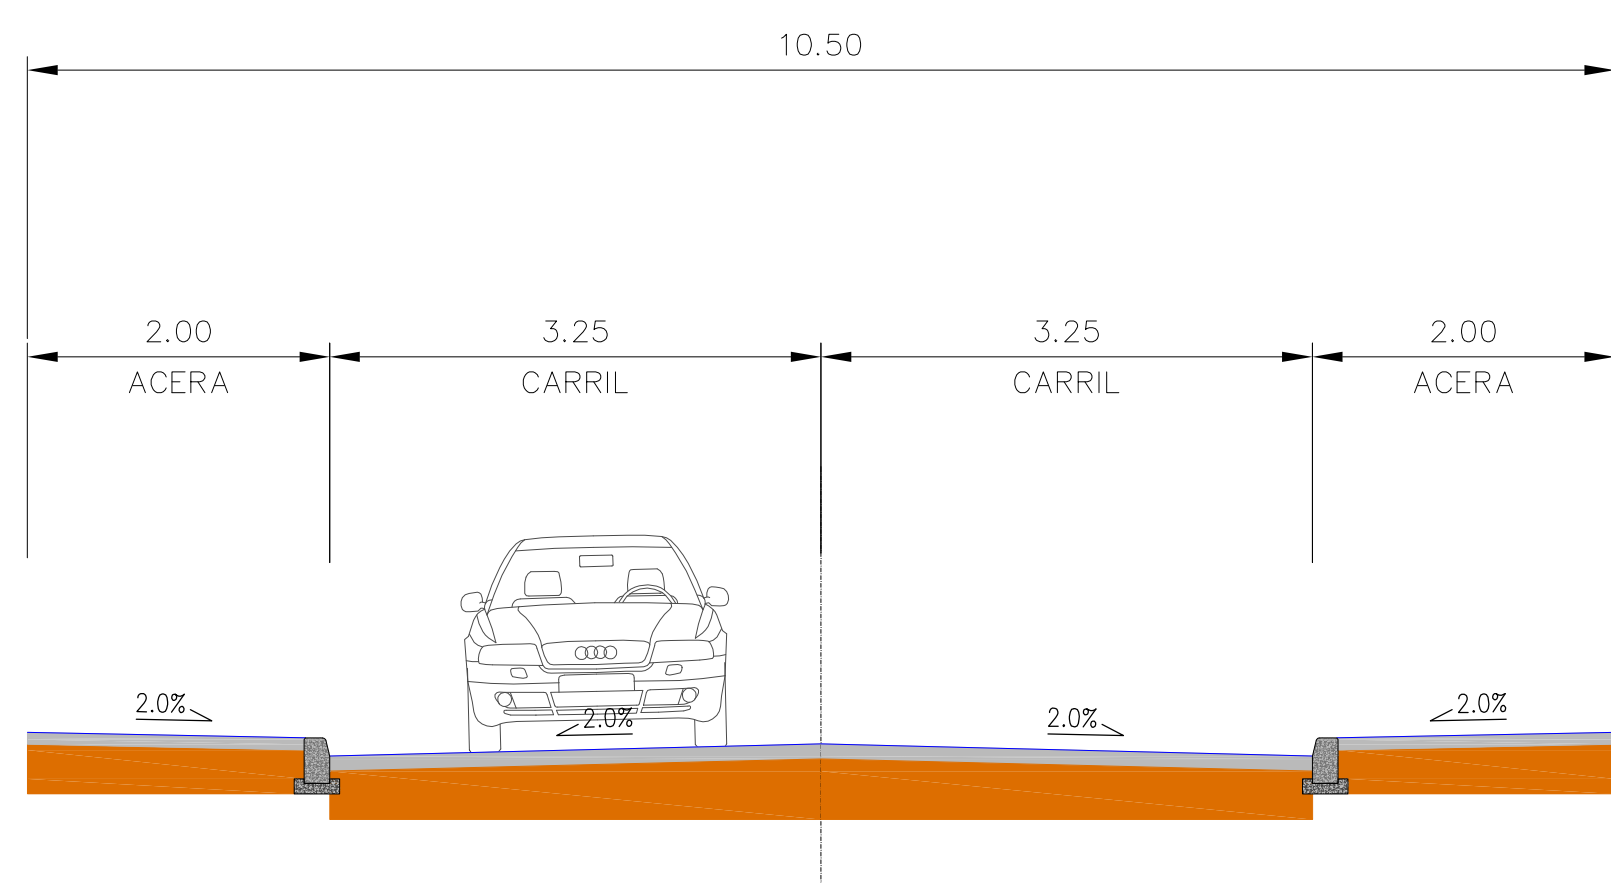


SECCION TIPO VIAL ESPECIAL A

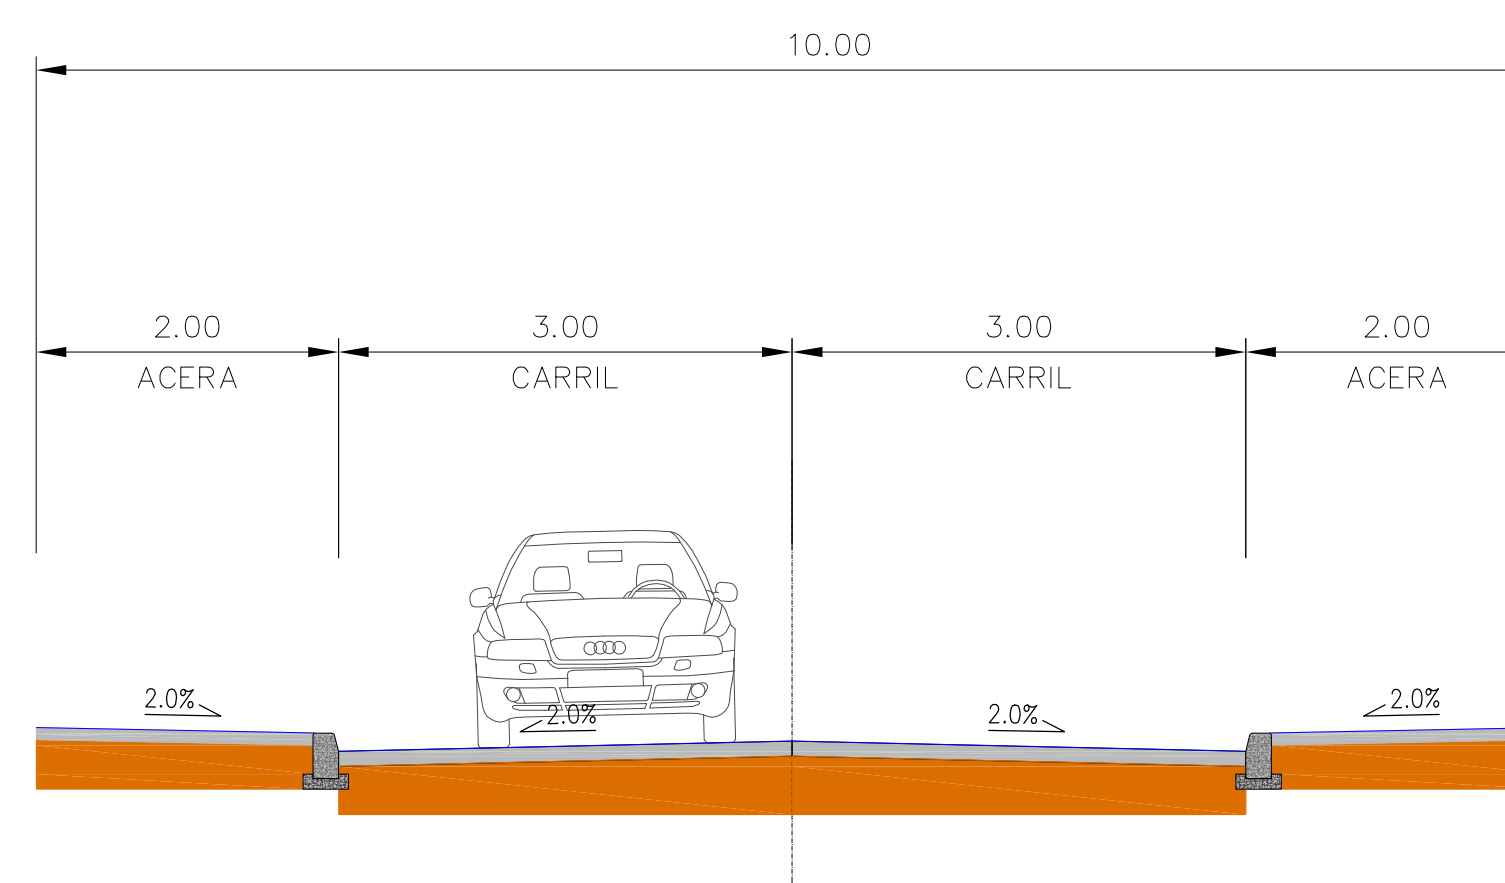


SECCION TIPO VIAL ESPECIAL B

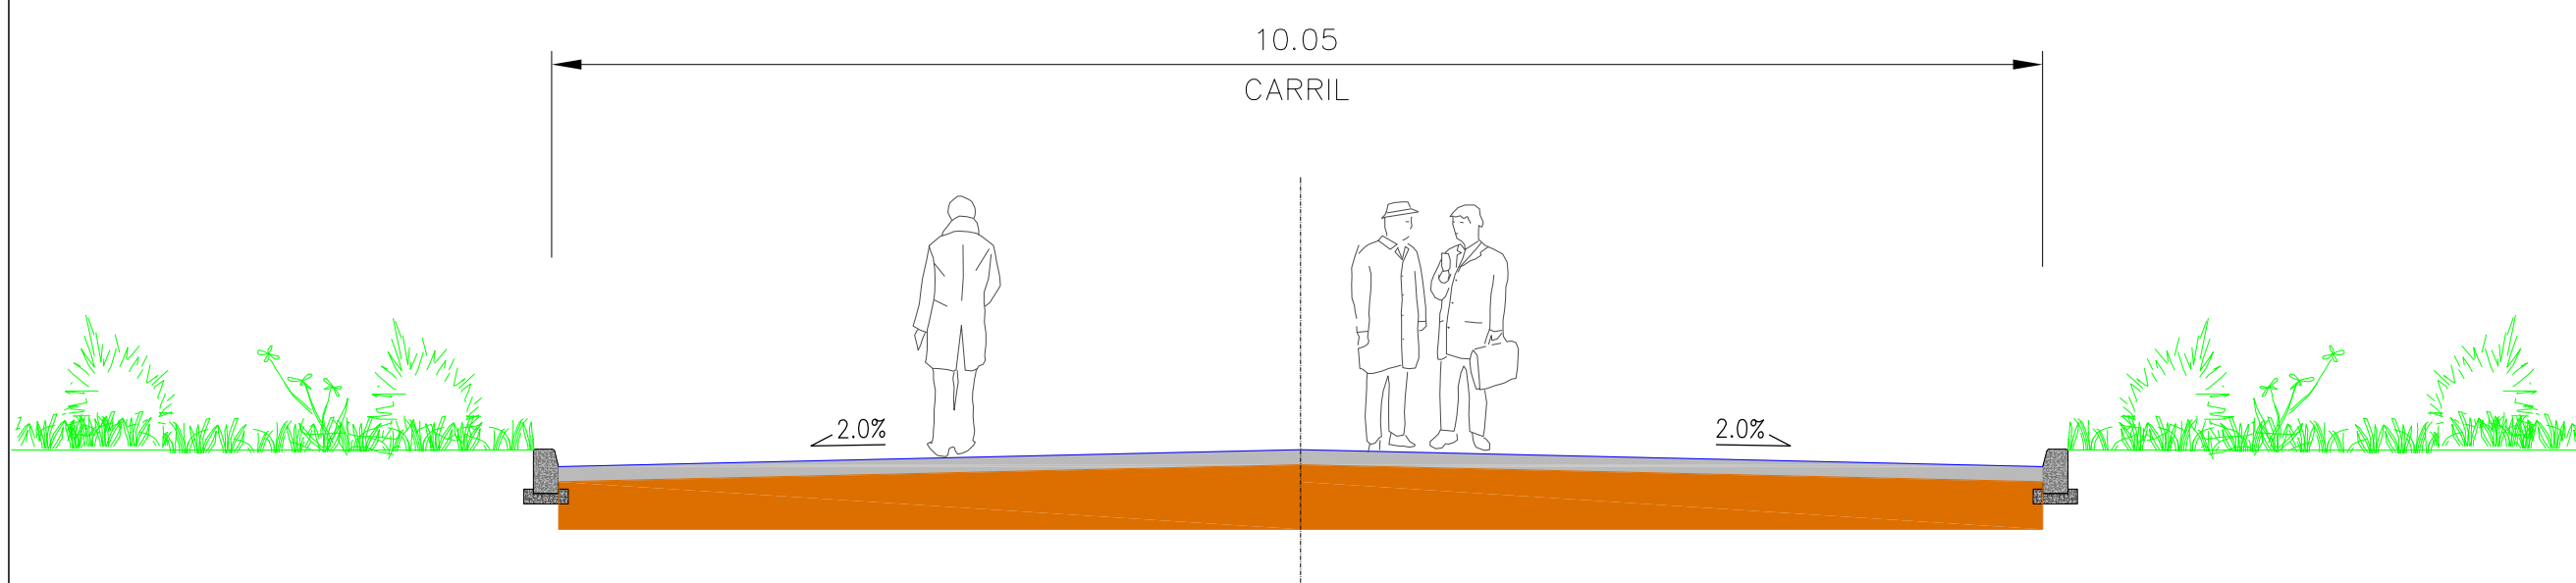


SECCION TIPO VIAL PEATONAL Y VIAL COMPARTIDO A

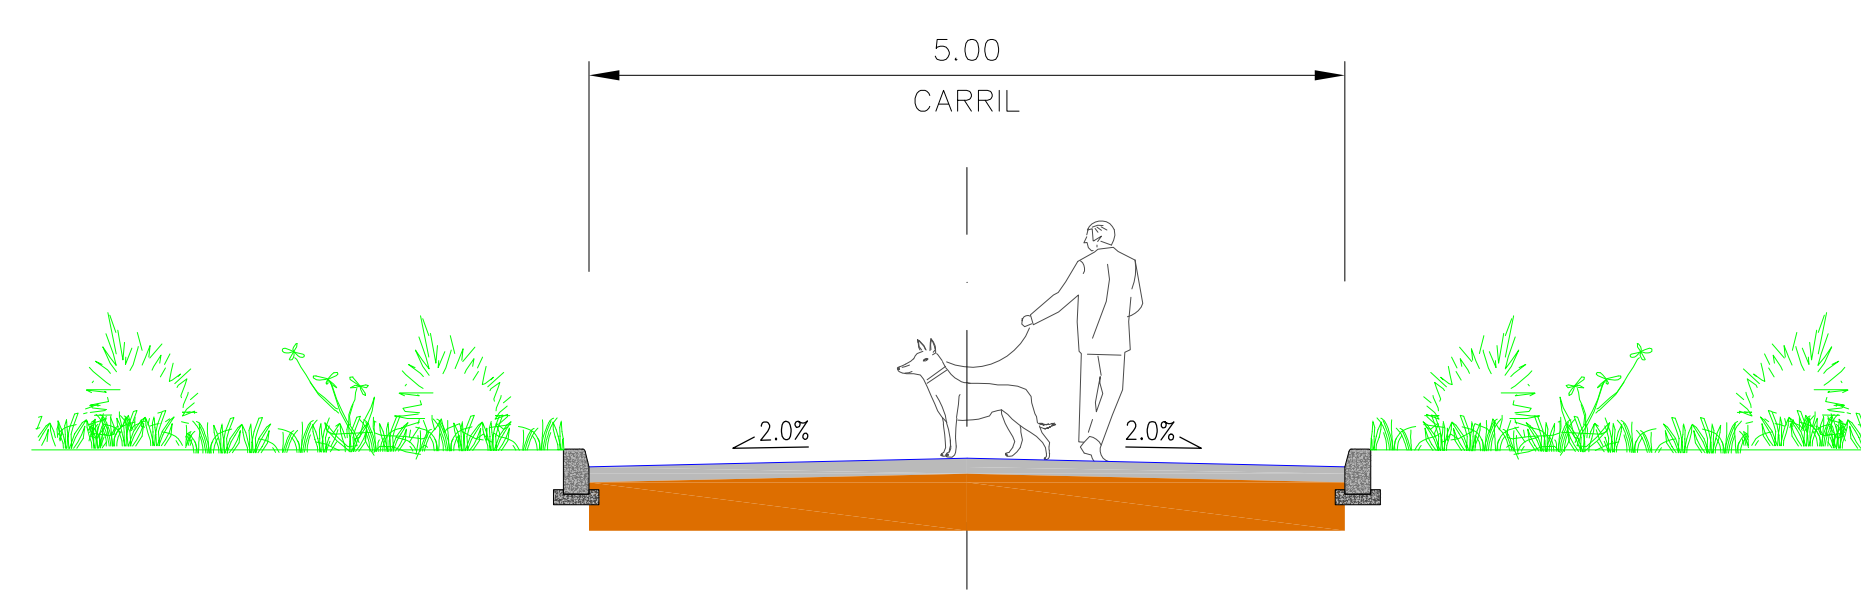

SECCION TIPO VIAL PEATONAL Y VIAL COMPARTIDO B

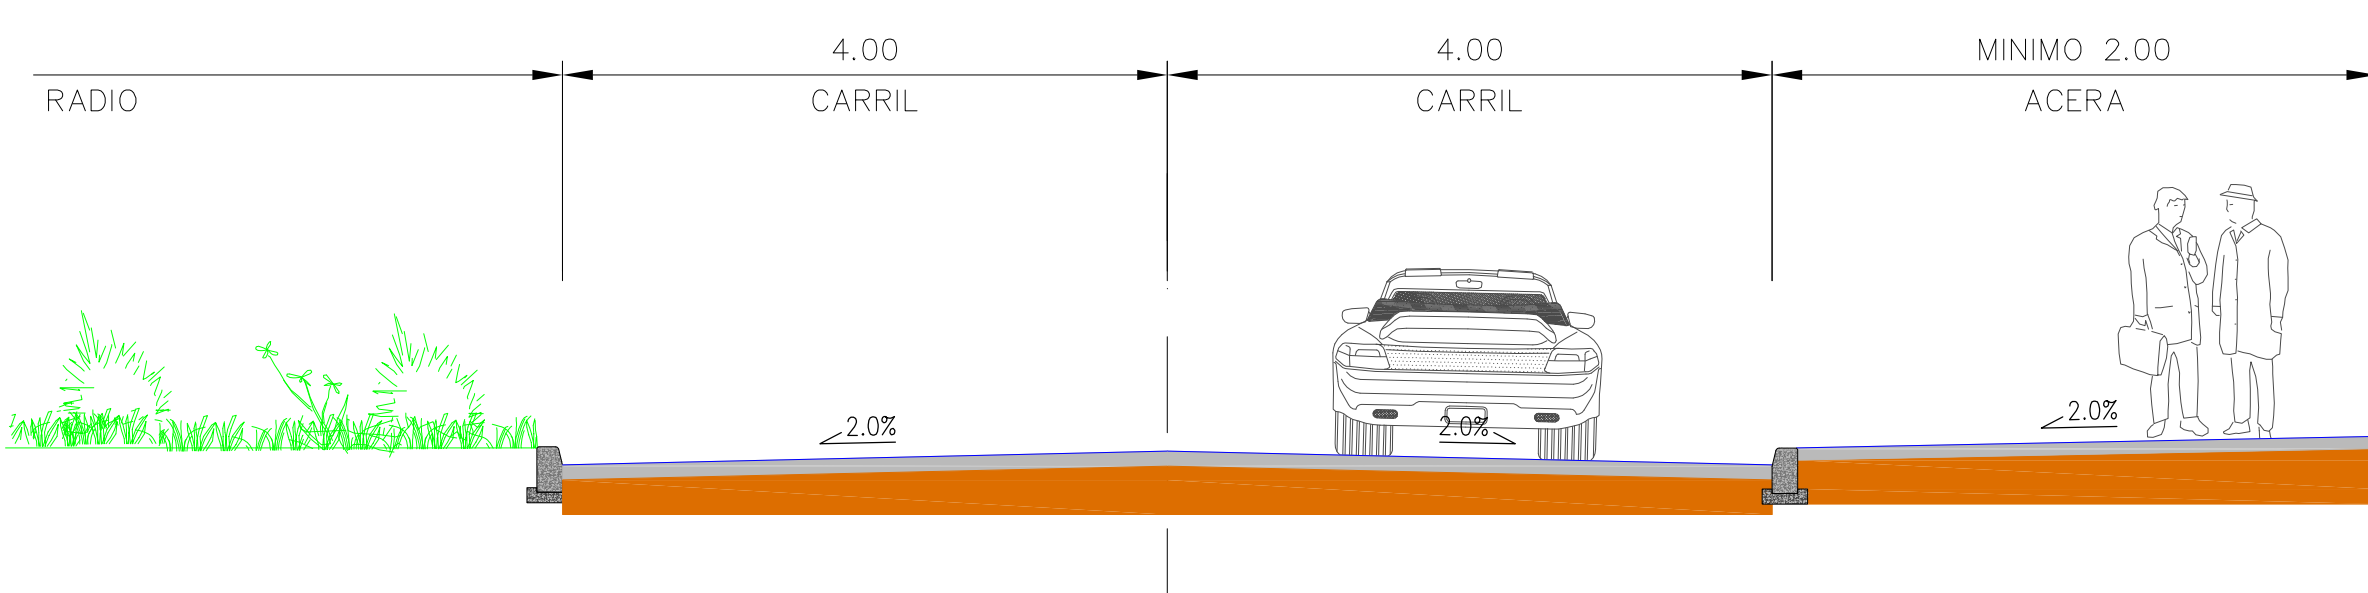

SECCION TIPO EN GLORIETAS DE DOBLE CARRIL

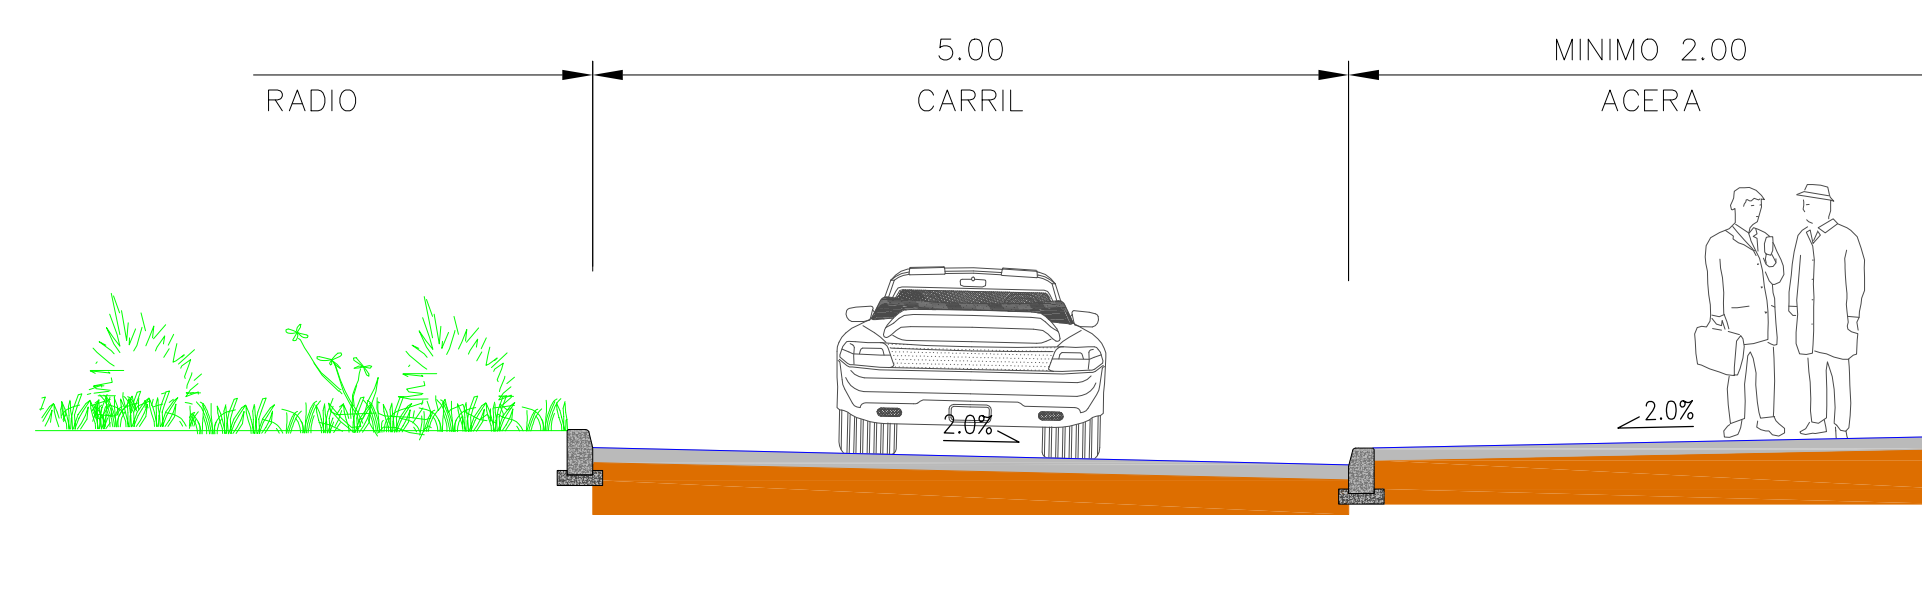

SECCION TIPO EN GLORIETAS CON UN CARRIL

 AYUNTAMIENTO DE AVILÉS Planeamiento y Gestión Urbanística		
TITULO PLAN PARCIAL DEL SECTOR RESIDENCIAL URBANIZABLE PRIORITARIO DE GAXIN UZ. PR-1 Texto Refundido		
DESIGNACION ORDENACION Y PROYECTO RED VIARIA SECCIONES TIPO	ESCALA 1:50	
	FECHA ENERO 2009	
FIRMAS DIRECTOR DE INFRAESTRUCTURAS Y SERVICIOS URBANOS LAUREANO GONZALEZ VIDAL		PLANO N° 10.03 HOJA 2 DE 2