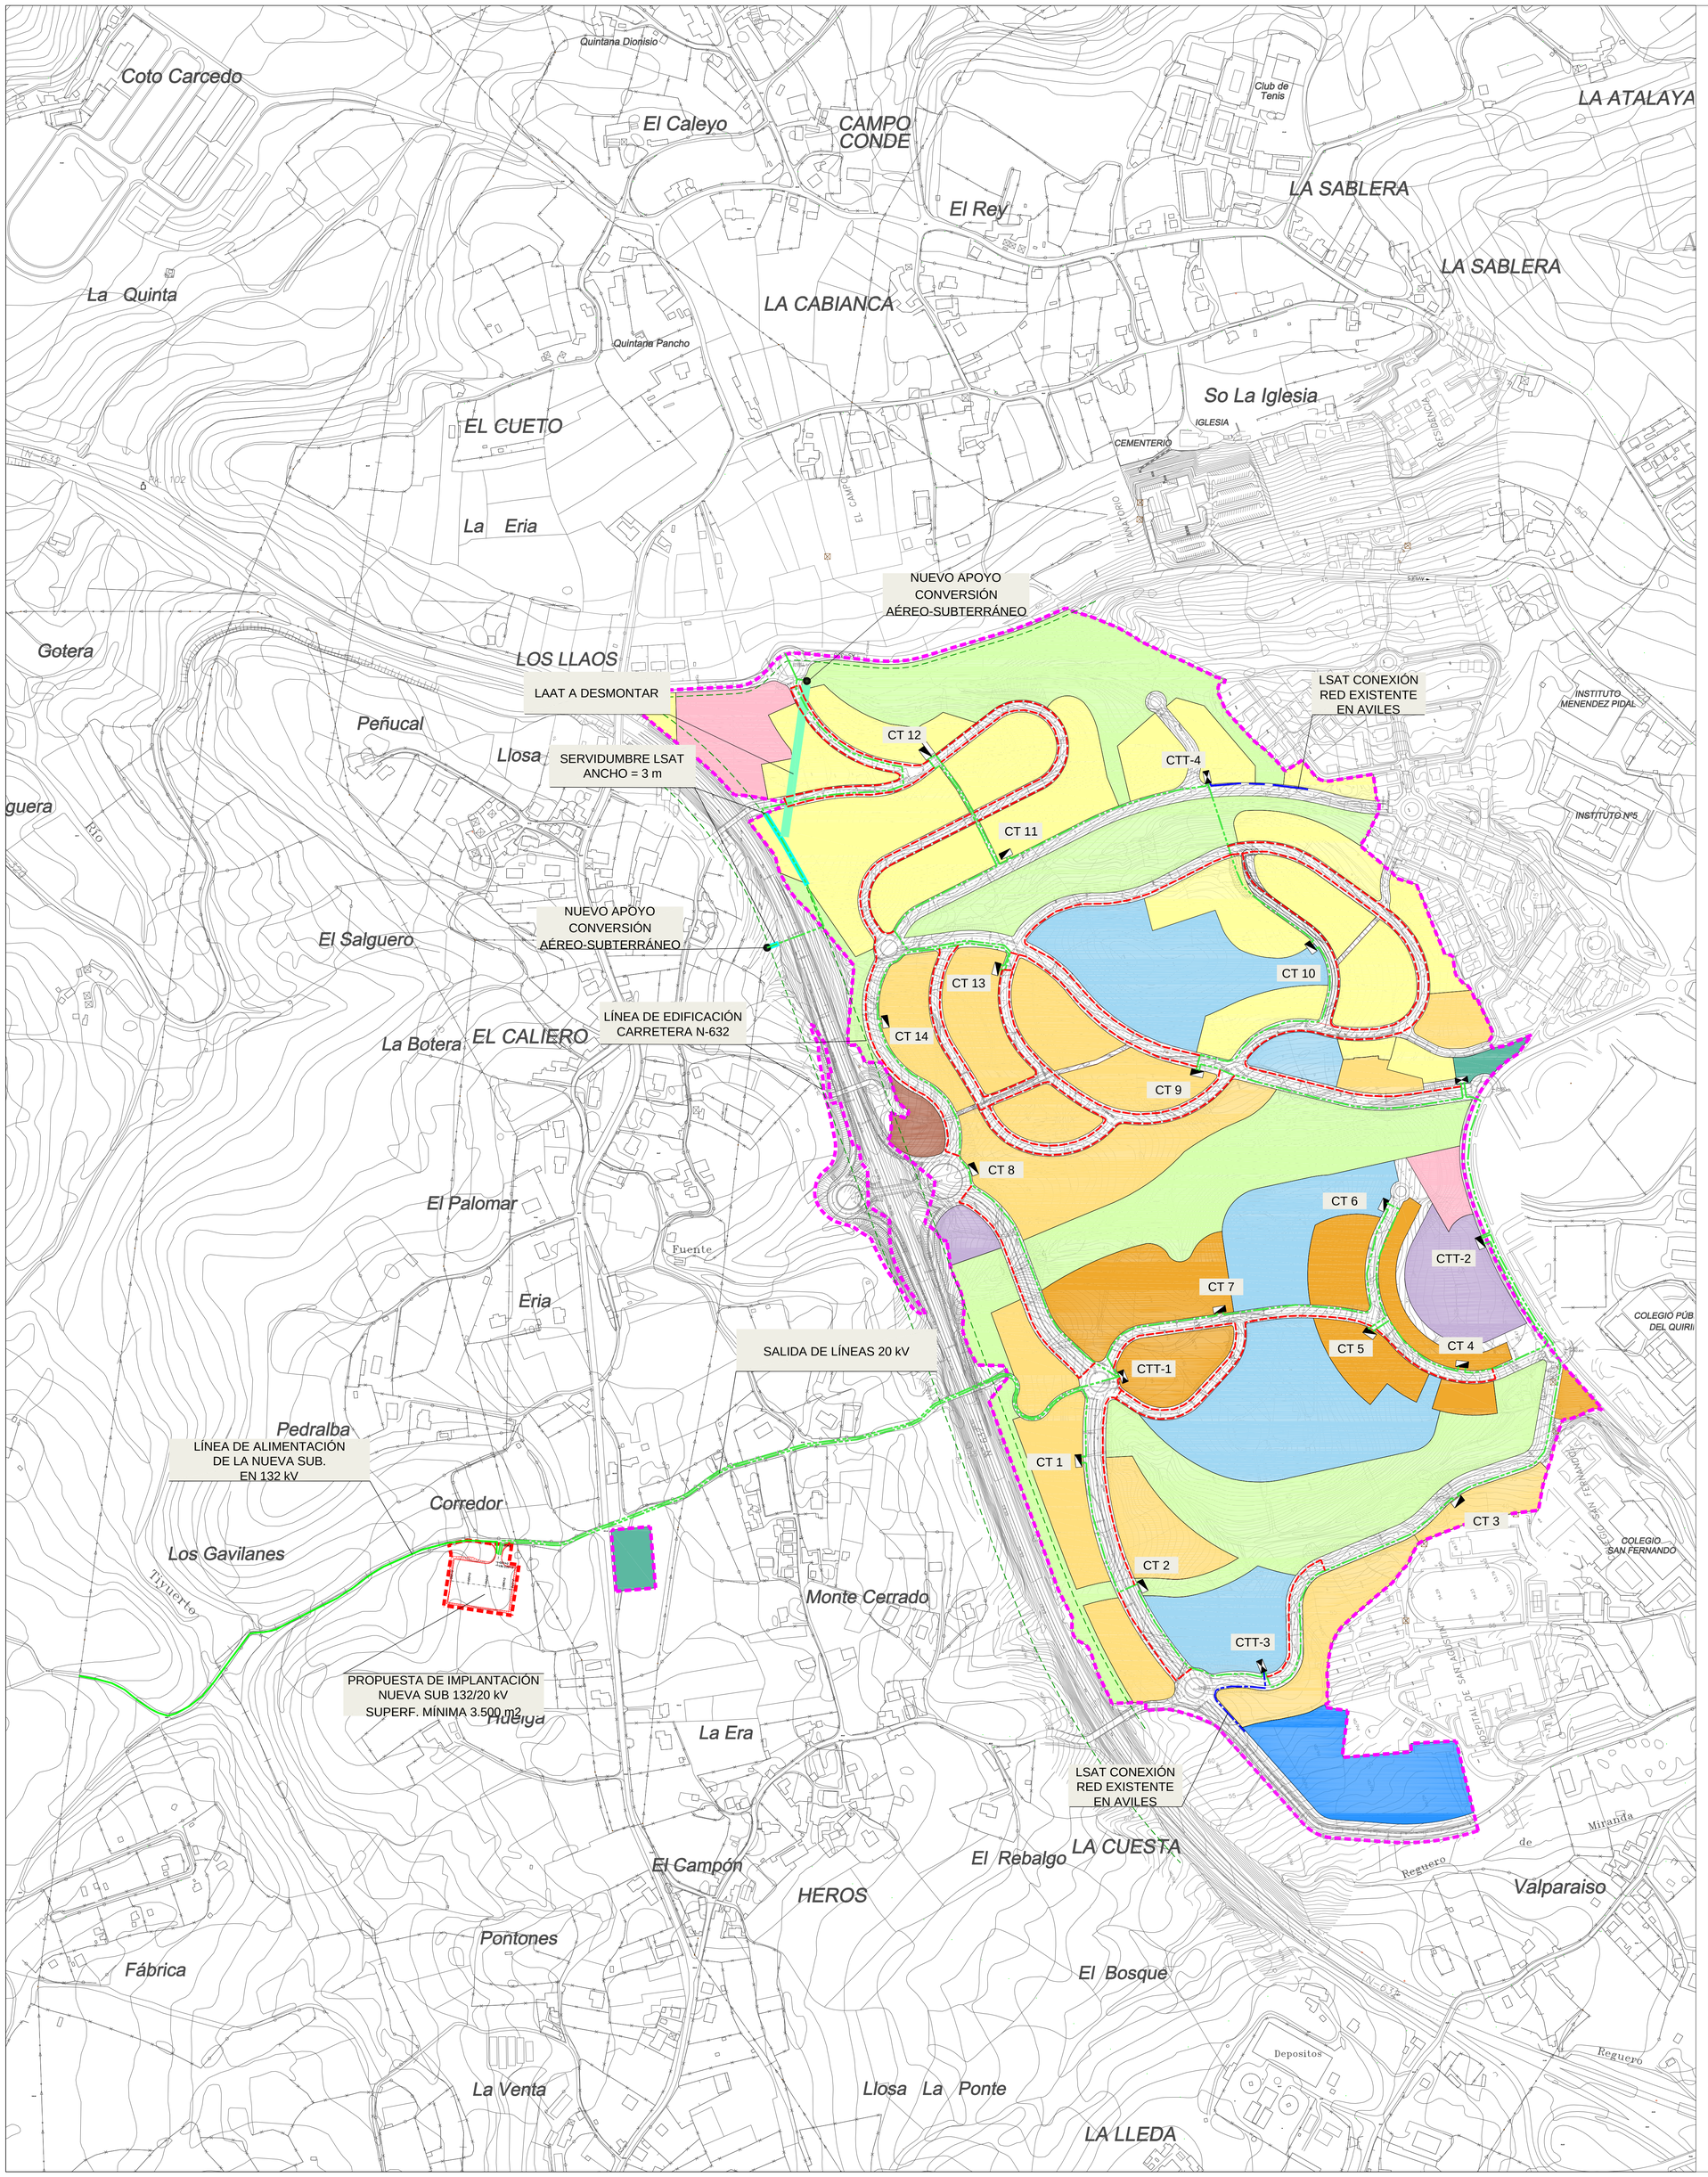

AYUNTAMIENTO DE AVILÉS
Planeamiento y Gestión Urbanística

TITULO

PLAN PARCIAL DEL SECTOR RESIDENCIAL
URBANIZABLE PRIORITARIO DE GAXIN UZ. PR-1
Texto Refundido

DESIGNACION
ORDENACION Y PROYECTO
ESQUEMA DE RED DE ENERGIA

ESCALA
1:3000

FECHA
ENERO 2009

FIRMAS
DIRECTOR DE INFRAESTRUCTURAS Y SERVICIOS URBANOS
LAUREANO GONZALEZ VIDAL

PLANO Nº
IO.06