


UZ.R-5
303.899,19 M2

E 1/1000

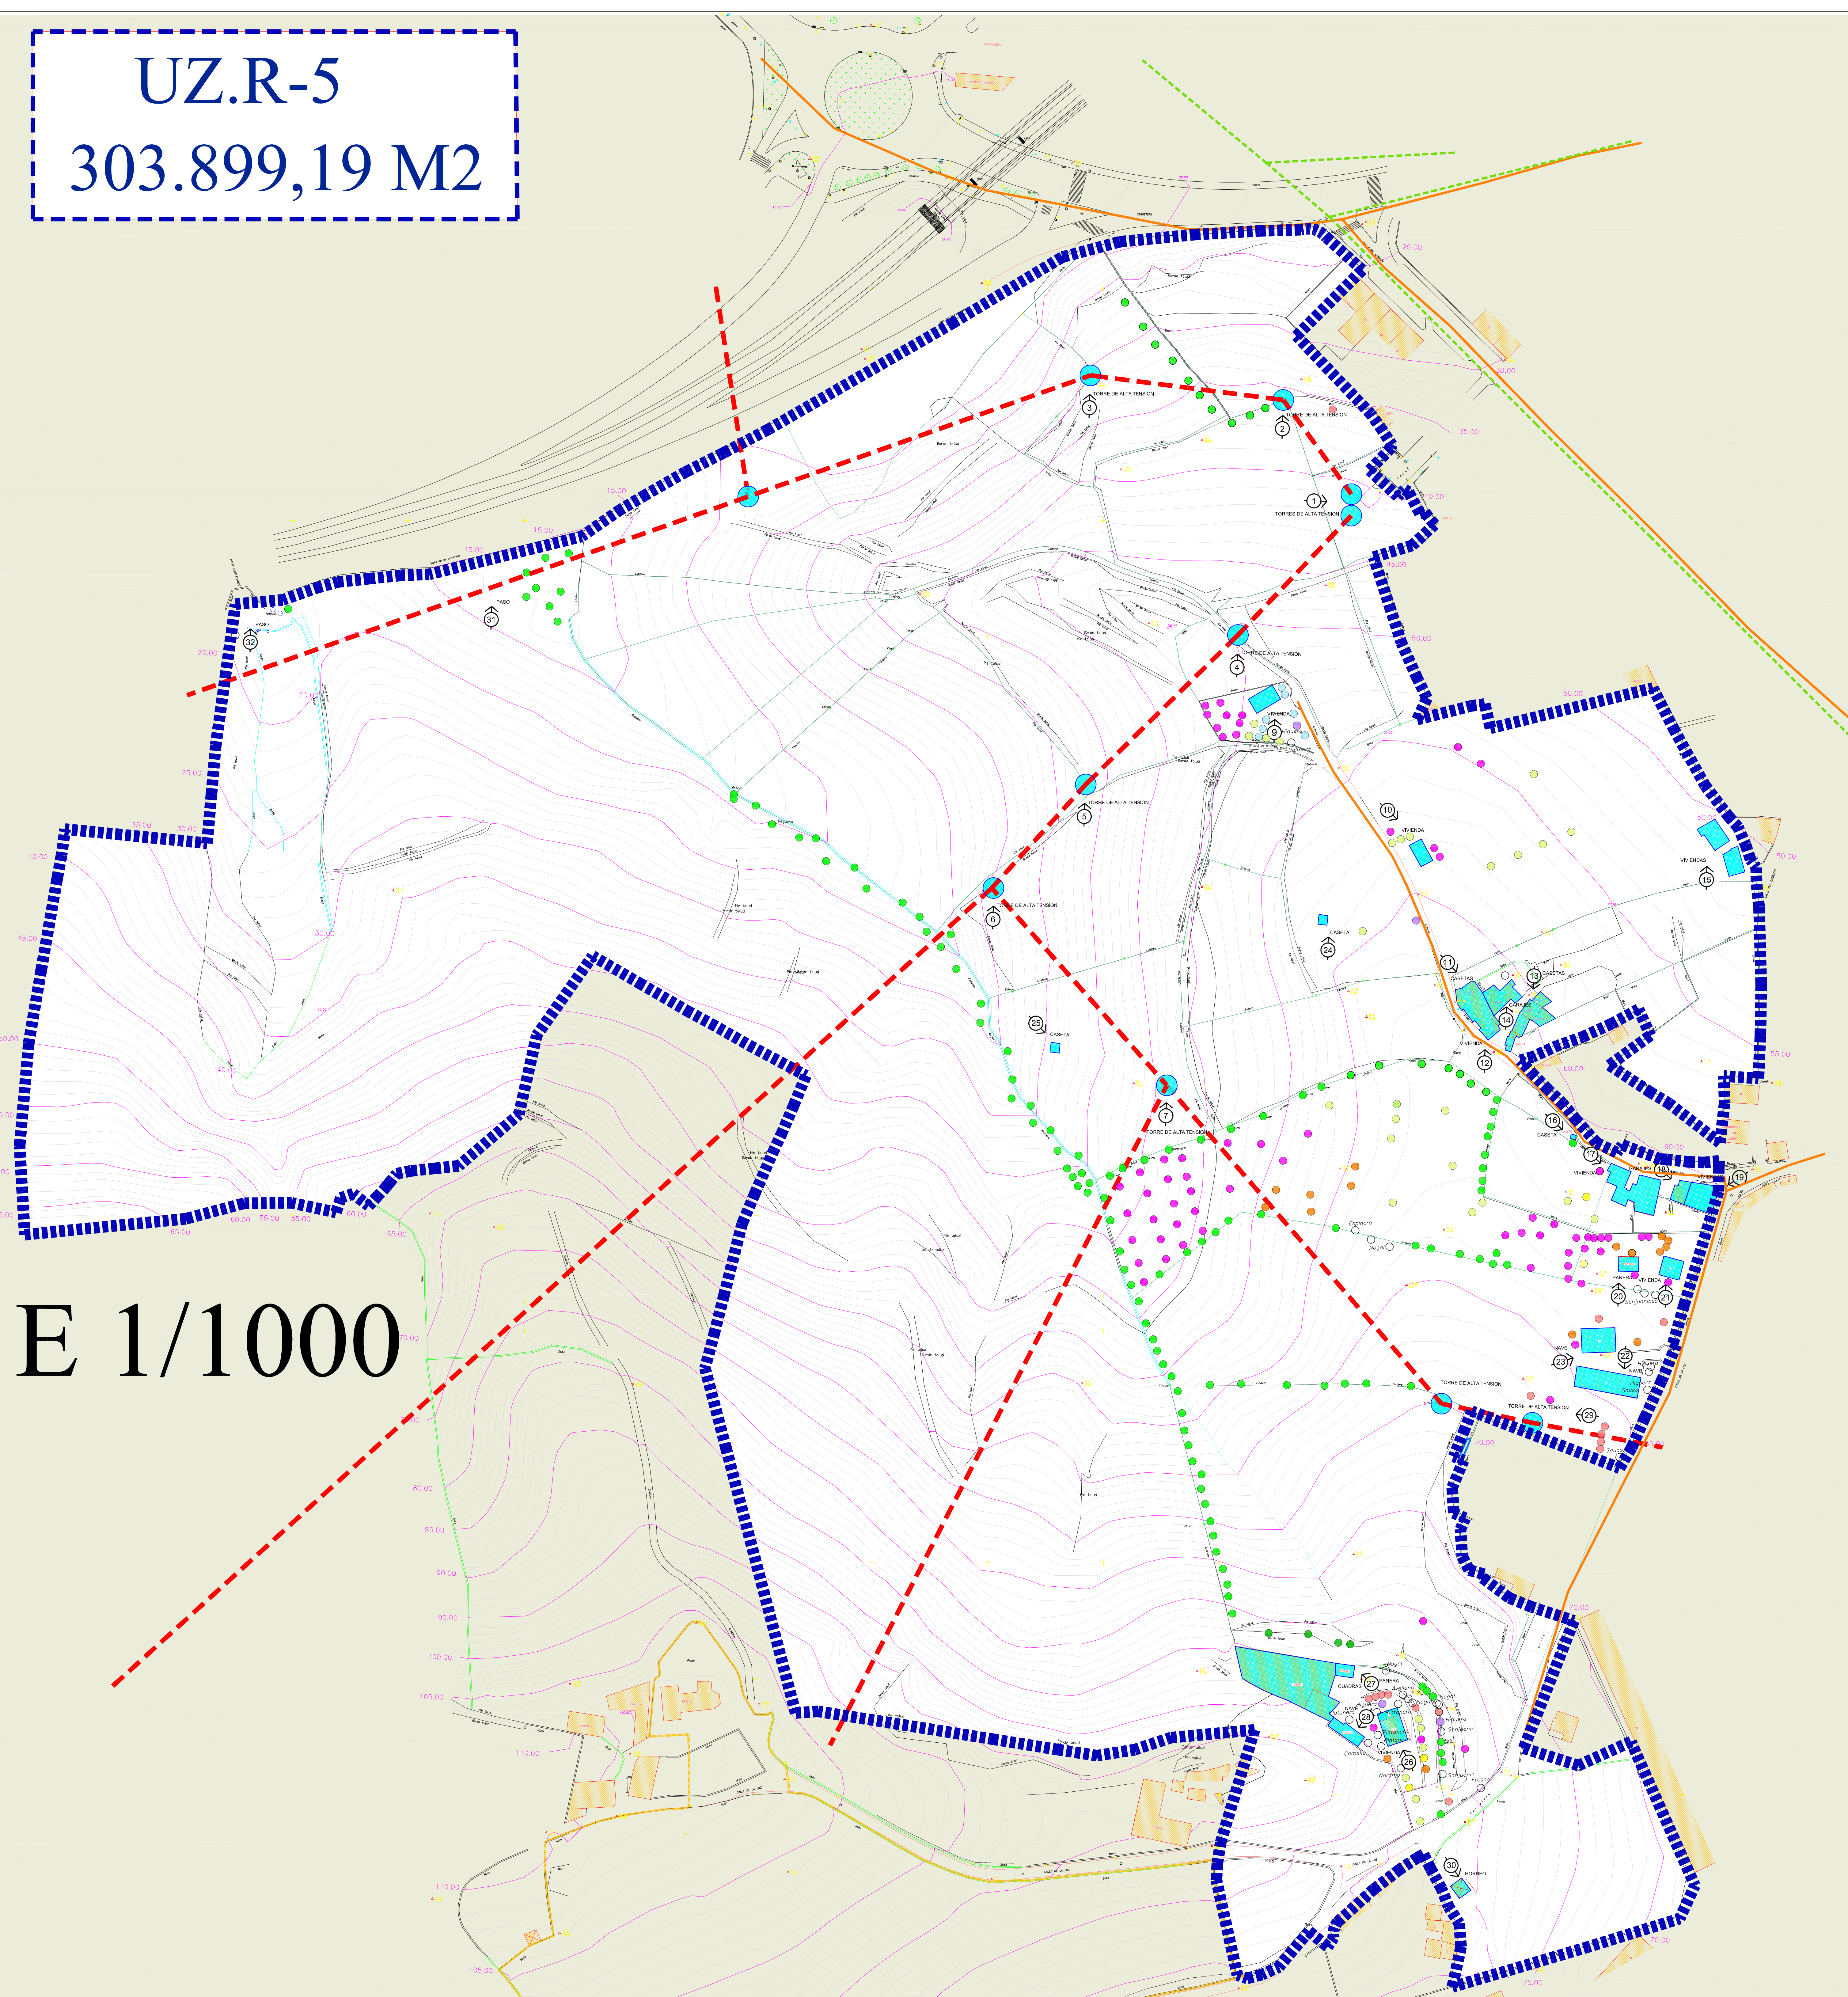

1
2
3
4
5
6
7
8
9
10
11
12
13
14
15
16
17
18
19
20
21
22
23
24
25
26
27
28
29
30
31
32

LEYENDA

- Registro agua
- Acometida de agua
- Fuente
- Registro alcantarillado
- Tubo
- Sumidero
- Alcantarilla con sumidero
- Registro eléctrico
- Columna de alta tensión
- TRANSF** Transformador
- Farola
- Farola múltiple
- Poste eléctrico
- Poste teléfono
- Arbol
- Laurel
- Peral
- Ciruelo
- Piescal
- Eucalipto
- Cerezo
- Limonero
- Manzano
- Higuera
- Otros

— ABASTECIMIENTO AGUA
 - - - SANEAMIENTO
 - - - TENDIDO ALTA TENSION

REFUNDIDO NOVIEMBRE 2008

PLAN PARCIAL DEL SECTOR RESIDENCIAL UZ.R-5

PLANO	(INSTALACIONES Y EDIFICACIONES EXISTENTES)	E. 1:1000
ENCARGO	CONSTRUCCIONES GOCASA	FECHA: 05-06
SITUACION	VARIANTE CN 632 - EL CARMEN - UZ.R-15	AVILES
Nº 5		modificado: 12/07
arquitecto	santiago herrero de la fuente	